


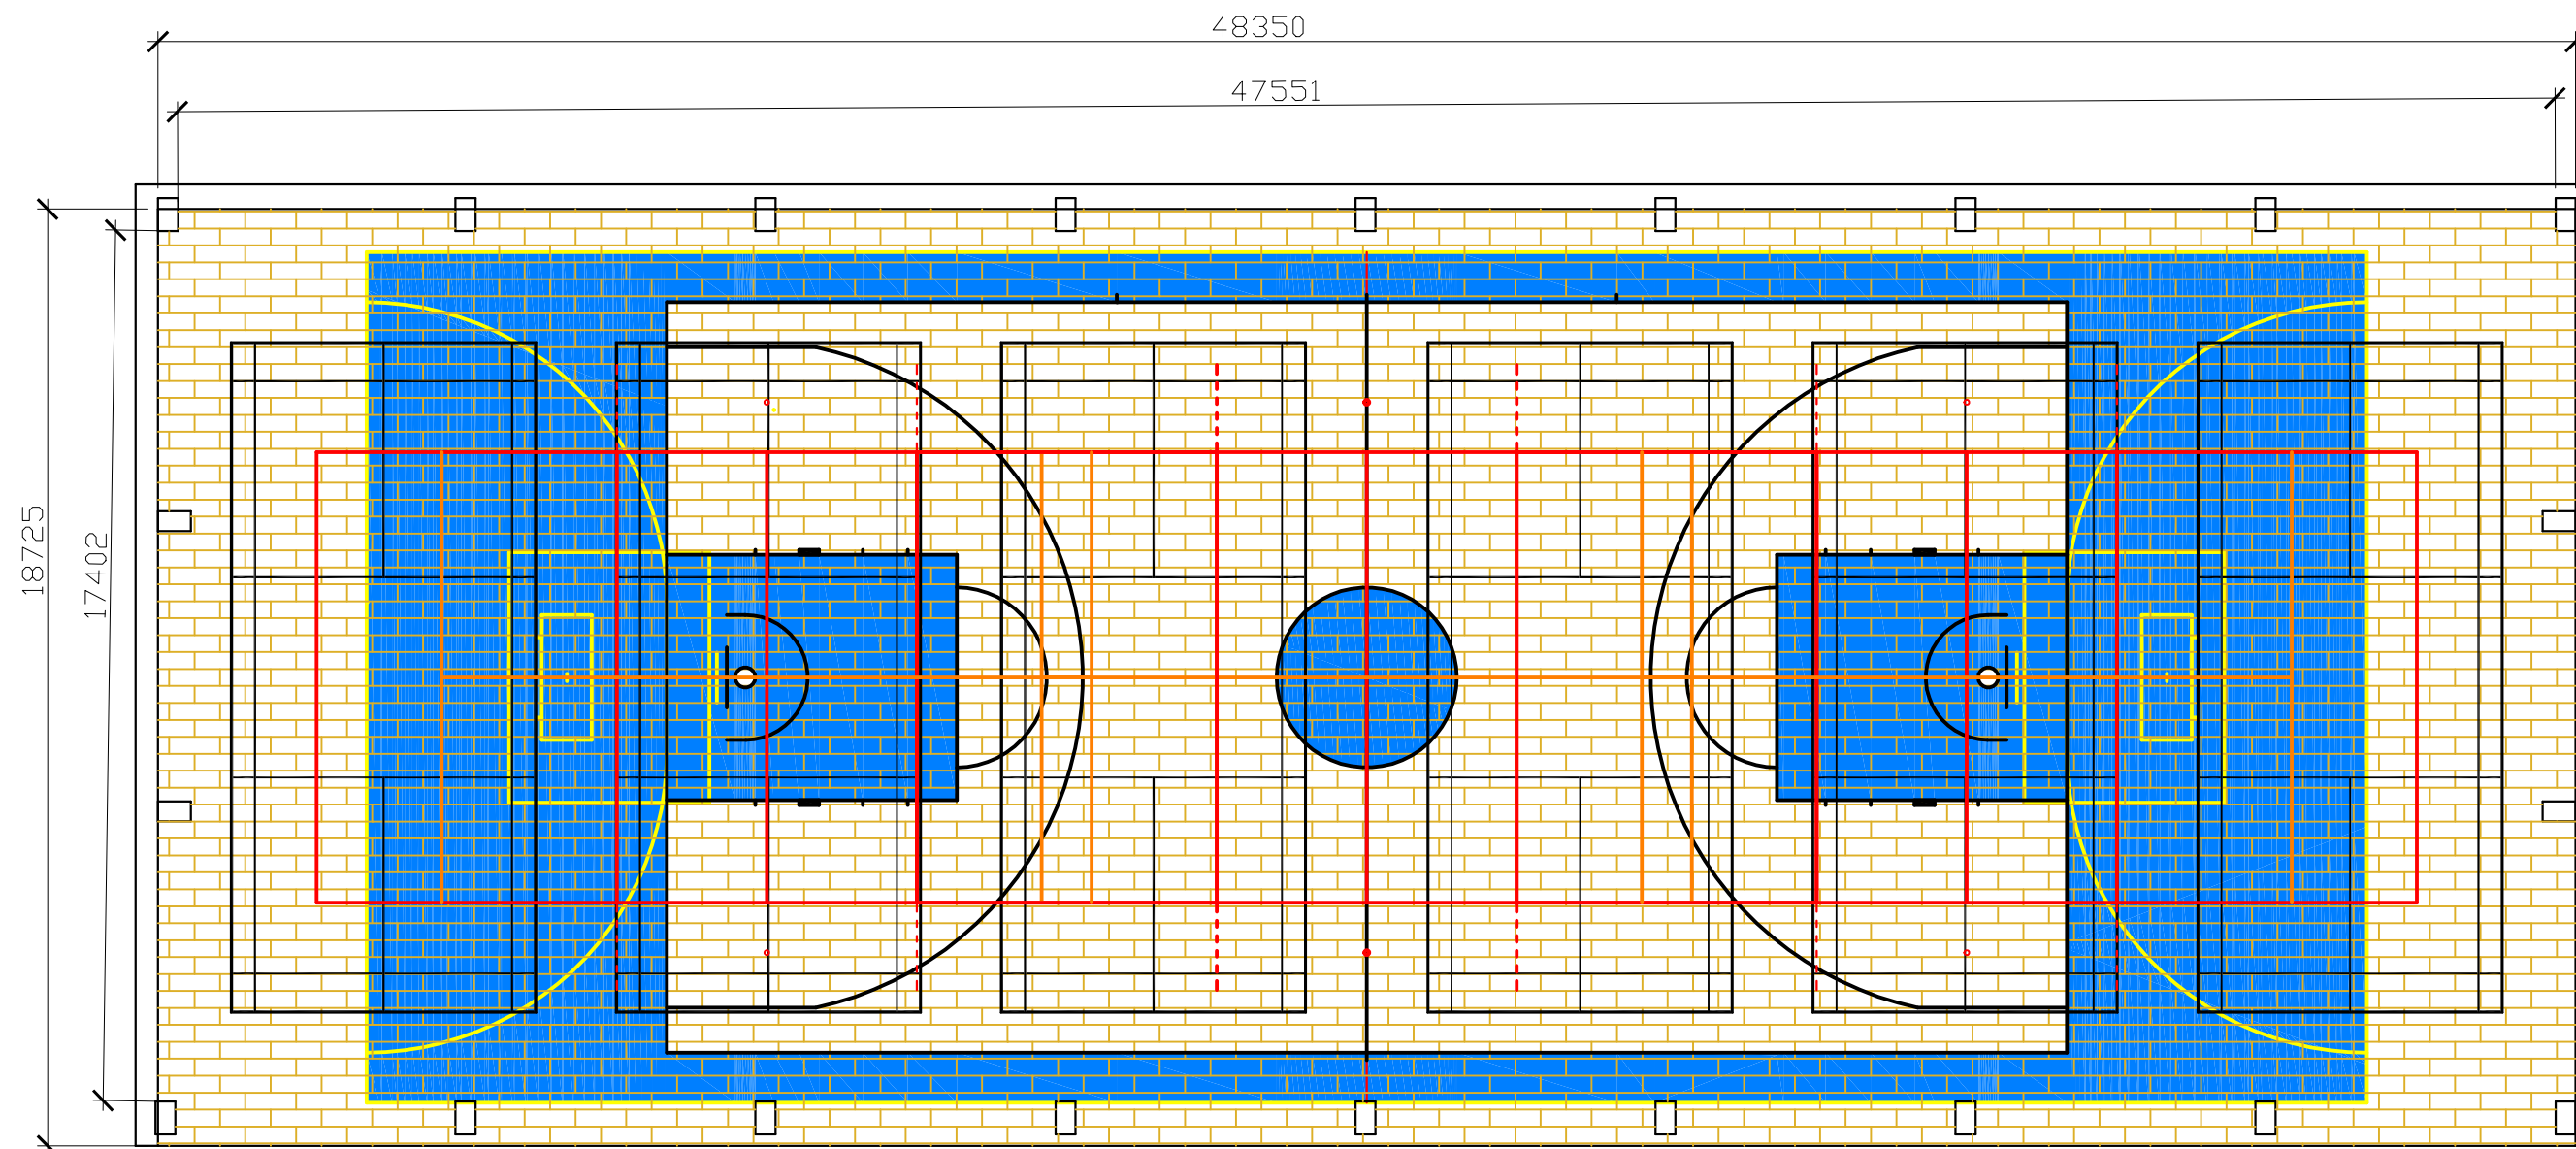

SPORTOVNÍ HALA HOLICE

NÁVRH LAJNOVÁNÍ A BAREVNÉHO ŘEŠENÍ

BASKETBAL 5 CM BÍLÁ
 VOLEJBAL 5 CM ČERVENÁ
 HÁZENÁ 5 CM ŽLUTÁ
 FLORBAL 4 CM ŽLUTÁ
 BADMINTON ČERNÁ 4 CM
 NOHEJBAL 5 CM ČERVENÁ

VEDOUcí PROJEKTU	PROJEKTANT	KRESLIL, PSAL	DOR-SPORT s.r.o. Bruzovice 247 739 36 Bruzovice www.dorsport.cz www.dorshop.cz	
		ING.JIŘÍ KOLAŠÍN		
STAVEBNÍK	MÍSTO STAVBY HOLICE		FORMÁT	2xA4
NÁZEV STAVBY	OPRAVA PODLAHY SPORTOVNÍ HALA HOLICE		DATUM	LISTOPAD 2022
			STUPEŇ	
NÁZEV VÝKRESU	PŮDORYS TĚLOCVIČNY-BAREVNÉ ŘEŠENÍ NÁVRH III_a		Č. ZAKÁZKY	11/2022
			MĚŘÍTKO 1 : 200	ČÍSLO VÝKRESU D.1