



Zodpovědný projektant:	Vypracoval:	Kreslil:	Projektový servis Chrudim, spol. s r.o. Poděbradova 909, Chrudim	
Ing. Jan Jirsák	Pavel Klabeneš	Pavel Klabeneš		
Obecní úřad: Holice		Kraj: Pardubický	Formát:	
Investor: Město Holice, Holubova 1, 534 14 Holice			Datum:	02.2022
Místo stavby: parc.č. st. v k.ú. Holice Č.p.100 ZŠ Komenského - PD oprava elektroinstalace, rozvodů vody, splaškové kanalizace a odvětrání sociálního zařízení vč. sociálního zázemí budovy a s tím spojené stavební úpravy			Účel:	DPS
			Zakázk. číslo:	
			Archivní číslo:	
Obsah výkresu: ROZVADĚČ RM2			Měřítko:	Příloha číslo:
				EL-07

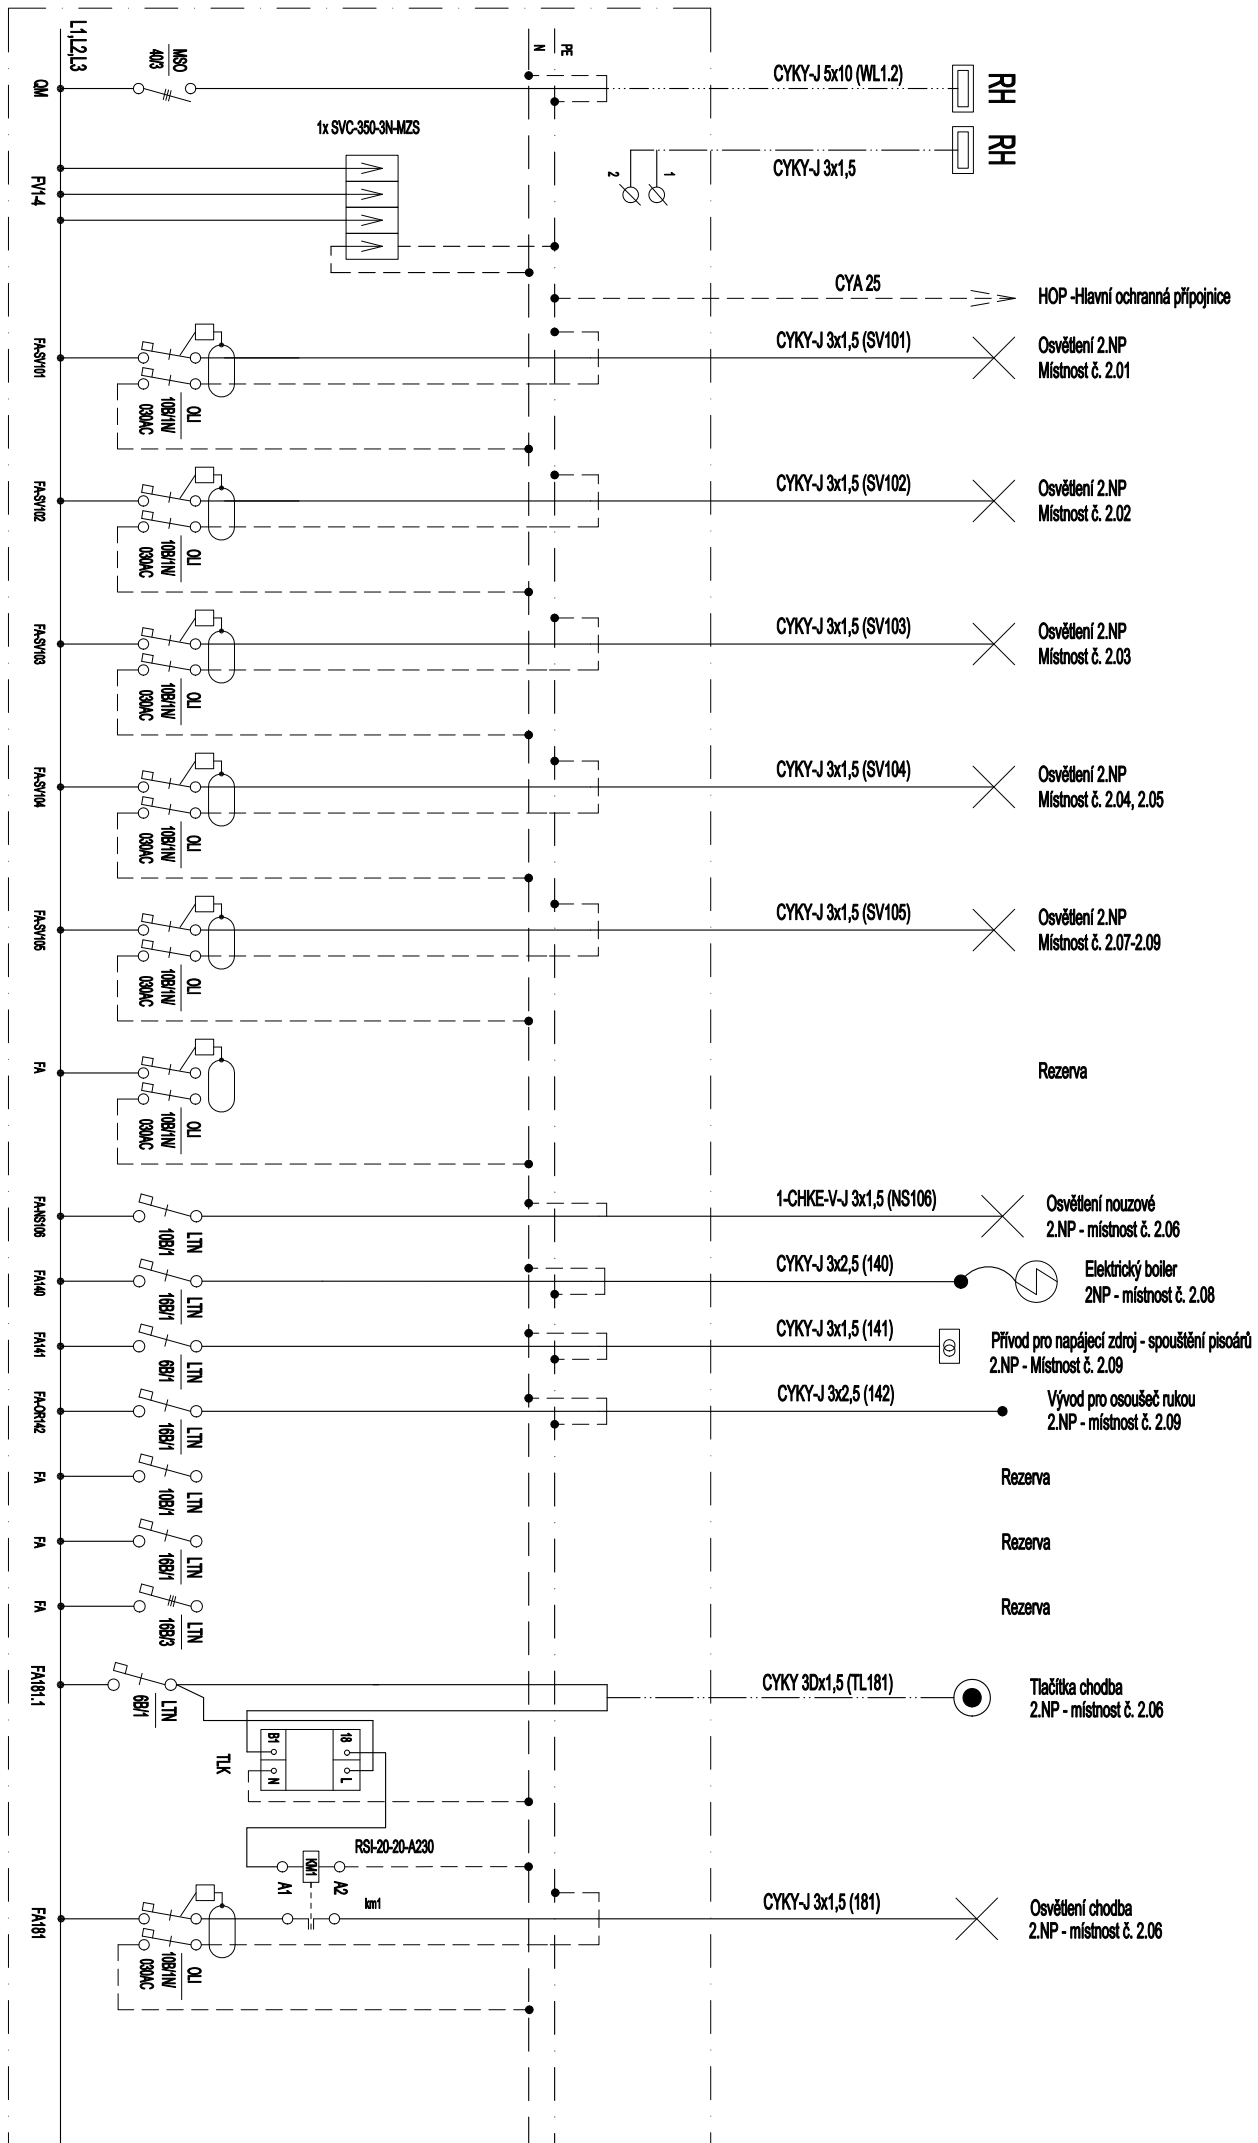

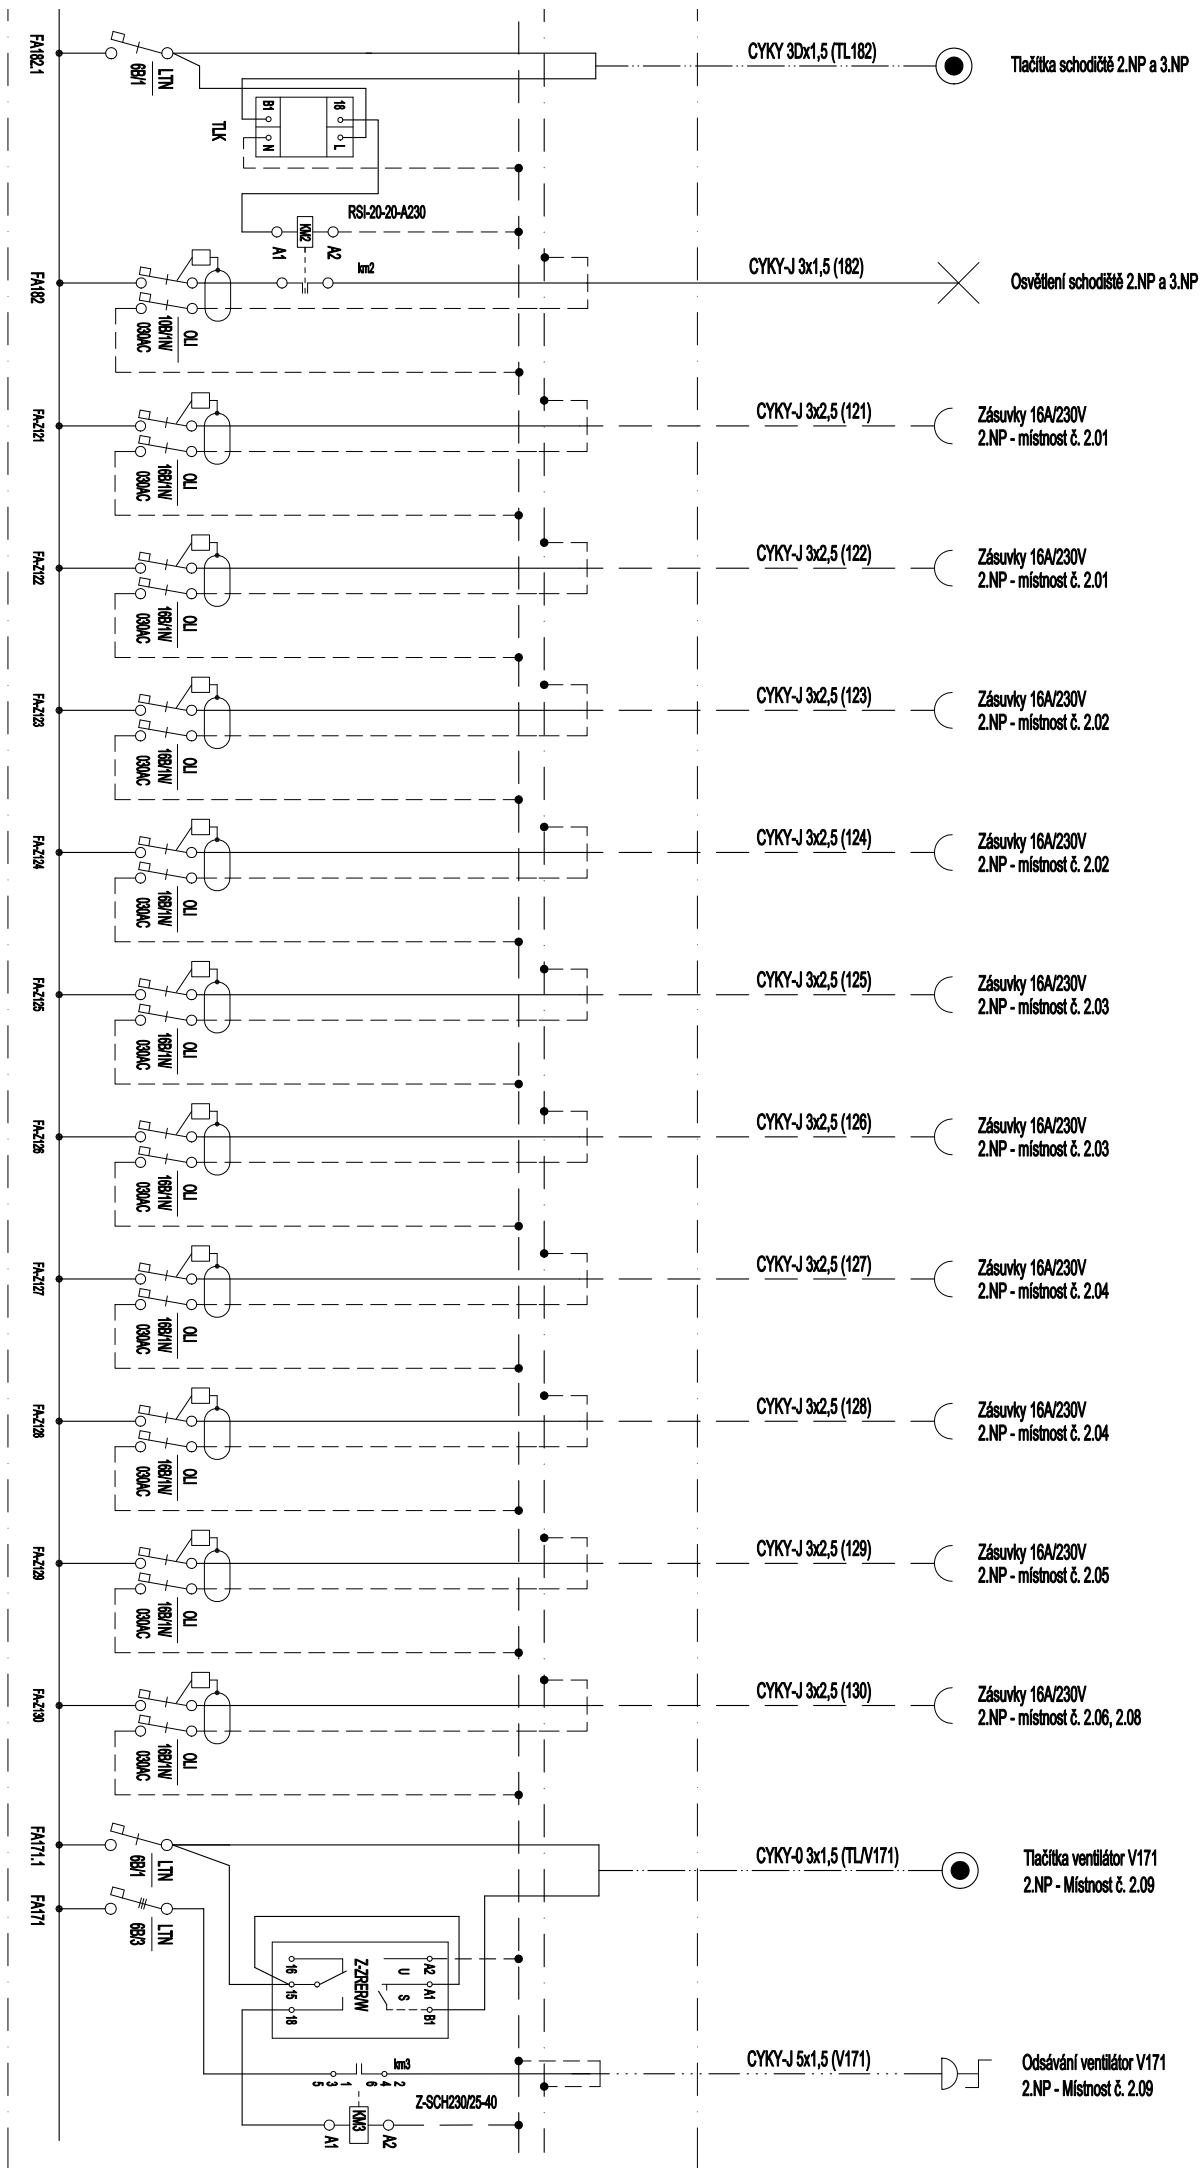

Rozvaděč: RM2

Systém napětí: 3NPE, 3x400/230V, AC 50 Hz, TN-S

Jmenovitý proud: 40A

Zkratové proudy $I_{ks}=10\text{kA}$

Ochrana před neb. dot. napětím: Samočinným odpojením
od zdroje dle ČSN 33-2000-4-41 ed.3

Typ provedení: "Z"

Typ: Oceloplechový 72 modulů zapuštěný

Krytí: IP30/IP20

Rozměry: š. 588, v. 620, hl. 136 mm

Přívod: vrchem

Vývody: vrchem

