


PŮDORYS 2N.P.

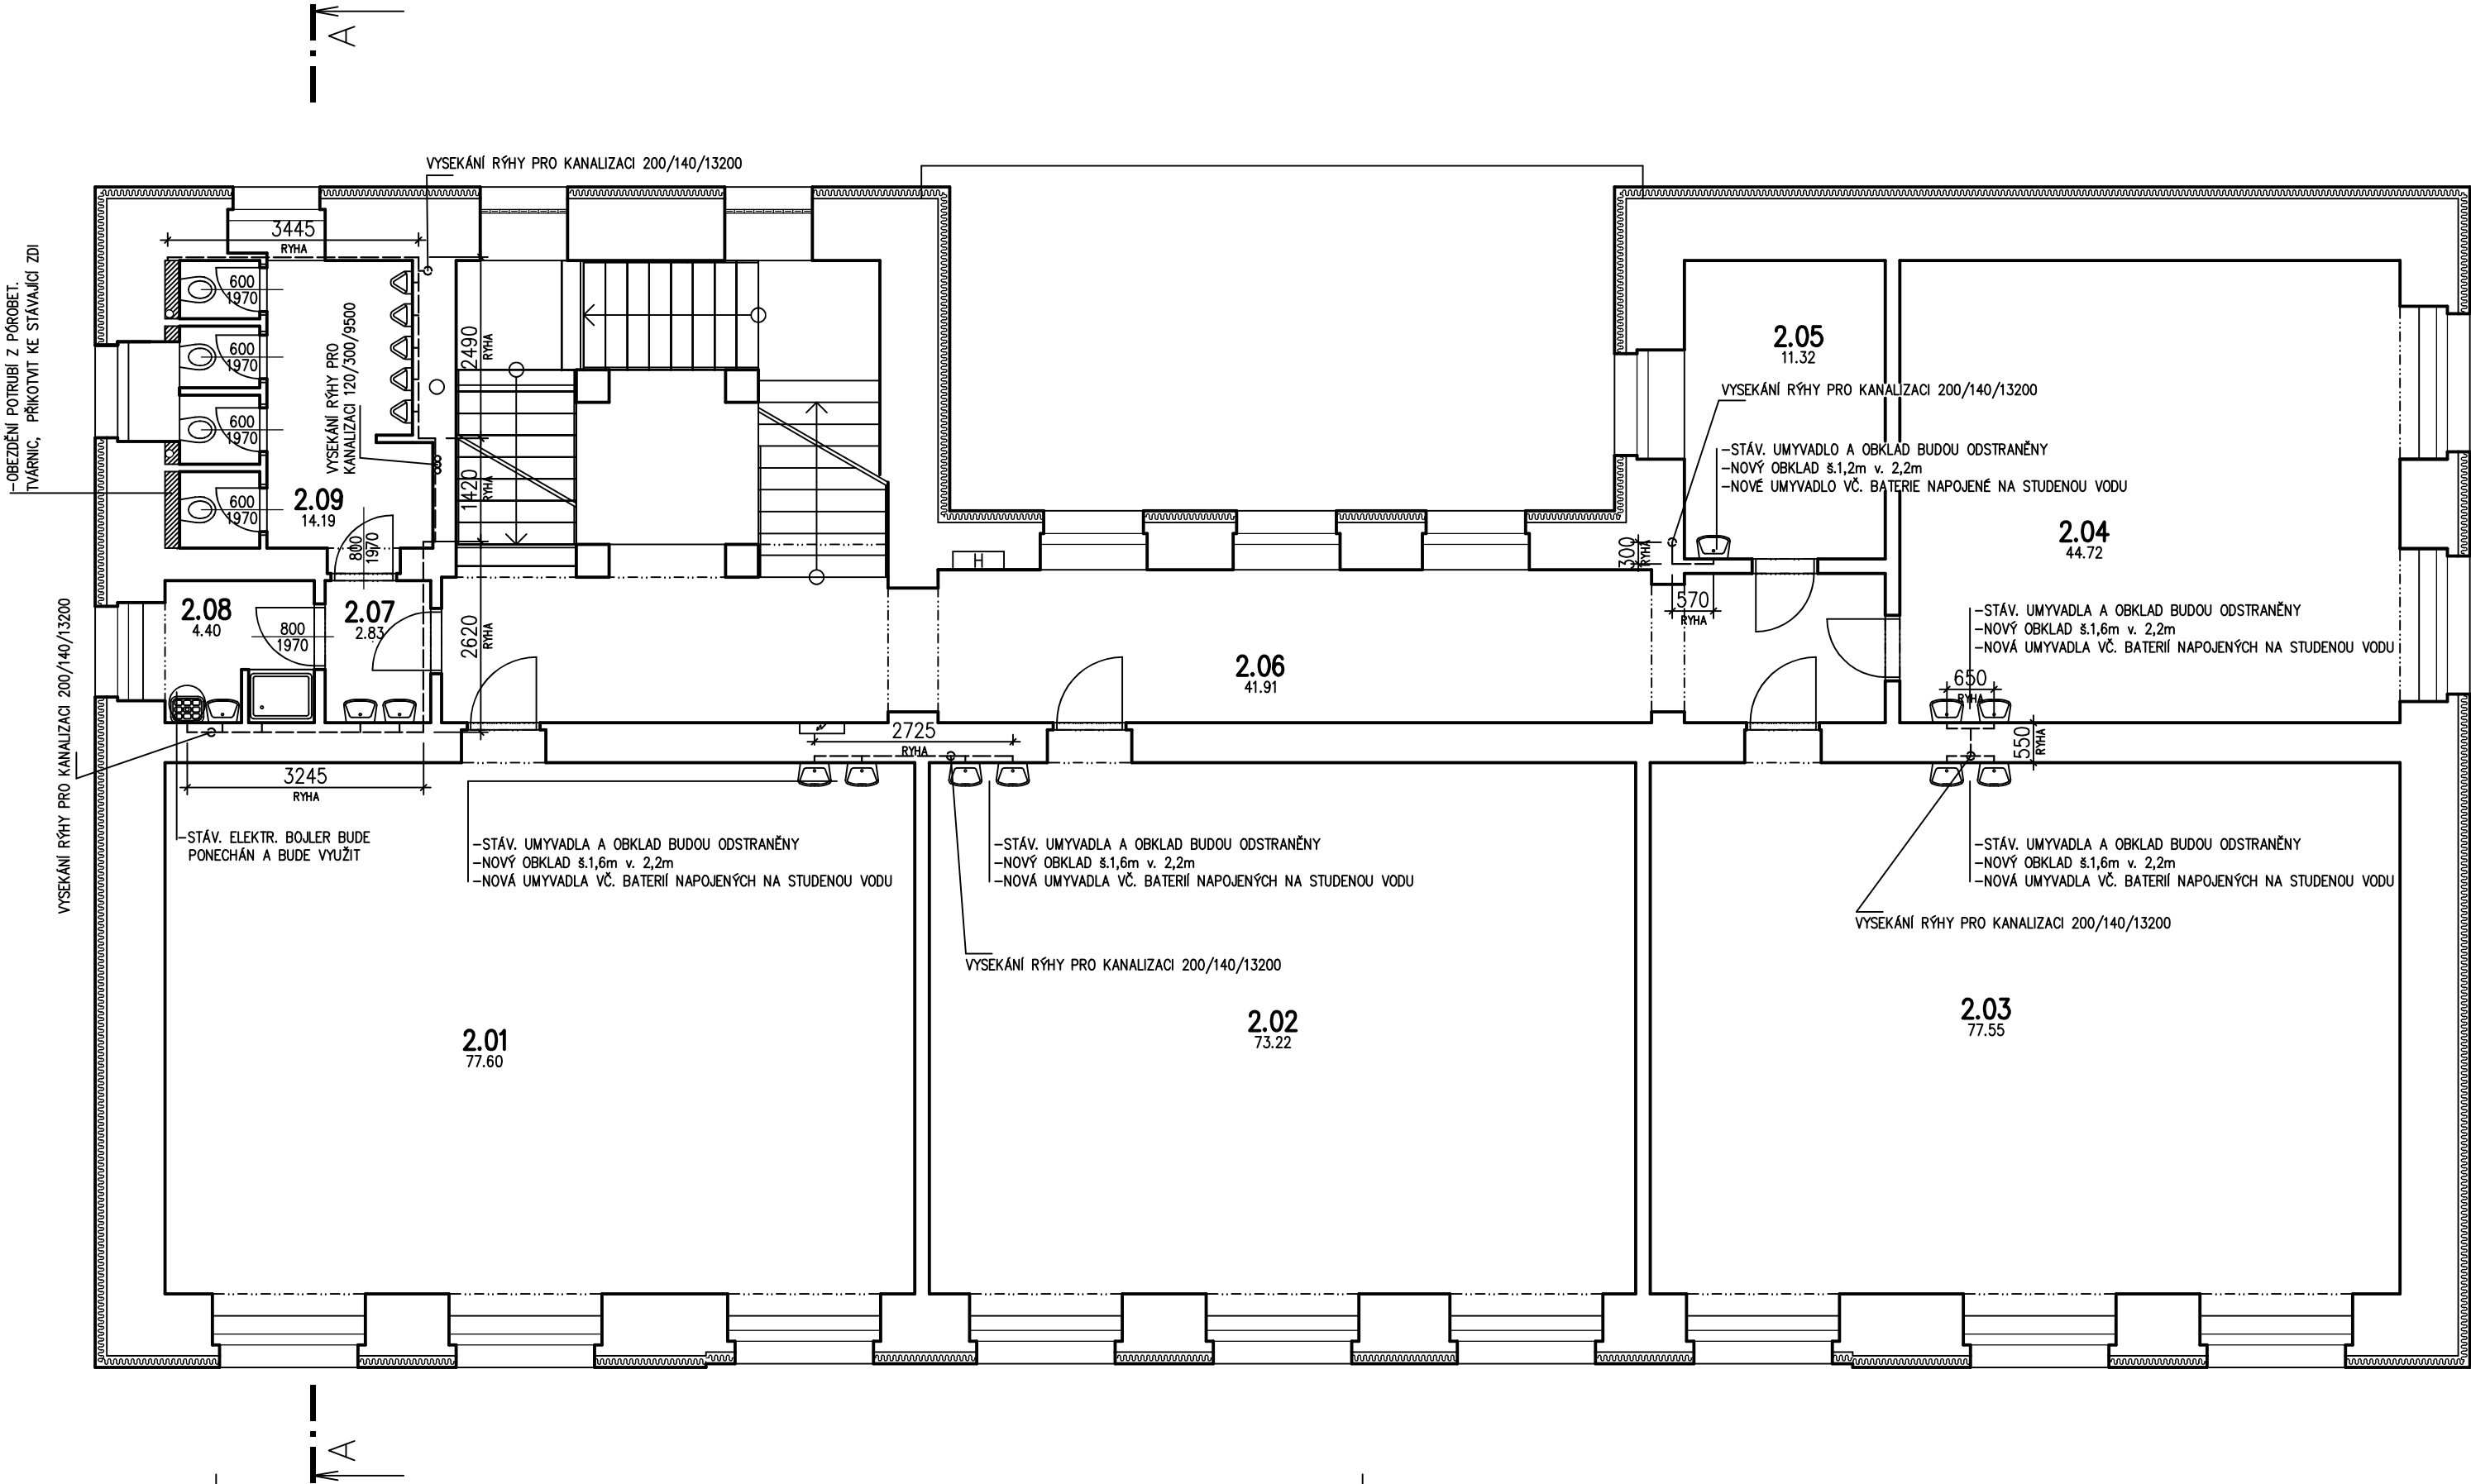

Tabulka místností		
Číslo	Jméno	Plocha [m2]
2.01	TŘÍDA	77,6
2.02	TŘÍDA	73,22
2.03	TŘÍDA	77,55
2.04	TŘÍDA	44,72
2.05	KABINET	11,32
2.06	CHODBA	41,91
2.07	PŘEDSÍŇ	2,83
2.08	ÚKLID	4,4
2.09	WC CHLAPCI	14,19

Celková plocha [m2]: 347,74

ÚPRAVY MÍSTNOSTÍ 2.01 – 2.06
-NOVÁ ELEKTROINSTALACE – SVĚTELNÁ A ZÁSUVKOVÁ VČ. ZEDNICKÉHO ZAPRAVENÍ
-ZASEKÁNÍ DÁLKOVÉHO OVLÁDÁNÍ TOPENÍ
-VÝMALBA CELÉ MÍSTNOSTI VČ. OŠKRÁBÁNÍ STÁV. MALBY

ÚPRAVY MÍSTNOSTÍ 2.07–2.09
-NOVÁ ELEKTROINSTALACE – SVĚTELNÁ VČ. ZEDNICKÉHO ZAPRAVENÍ
-VÝMALBA CELÉ MÍSTNOSTI VČ. OŠKRÁBÁNÍ STÁV. MALBY
-ODSTRANĚNÍ STÁV. KERAMICKÉ DLAŽBY, OBKLADŮ A ZAŘÍZOVACÍCH PŘEDMĚTŮ
-PROVEDENÍ KANALIZACE, ROZVODŮ VODY, NOVÝCH ZAŘÍZOVACÍCH PŘEDMĚTŮ
VČ. BATERIÍ NAPOJENÝCH NA STUDENOU A TEPLOU VODU, STÁV. ZÁVĚSNÁ
WC BUDOU ZPĚTNĚ VYUŽITA
-VYSRAVENÍ PODLAHY A STĚN, NOVÁ KERAMICKÁ DLAŽBA A OBKLAD
-NOVÝ NÁTER OCEL. ZÁRUBNÍ + NOVÁ DVEŘNÍ KŘÍDLA (4x DVEŘE 600/1970, 2x800/1970)

Zodpovědný projektant:		Vypracoval:		Kreslil:		Projektový servis	
Ing. Jan Jirsák		L. Friedl				Chrudim, spol. s r.o.	
						Poděbradova 909, Chrudim	
Obecní úřad: Holice				Kraj: Pardubický			
Investor: Město Holice, Holubova 1, 534 14 Holice				Formát:			
Místo stavby: parc.č. st. 27 v k.ú. Holice v Čechách Č.p.100 ZŠ Komenského - PD oprava elektroinstalace, rozvodů vody, splaškové kanalizace a odvětrání sociálního zařízení vč. sociálního zázemí budovy a s tím spojené stavební úpravy				Datum: 02.2022			
				Účel: DPS			
				Zakázk. číslo:			
				Archivní číslo:			
				Měřítko: Příloha číslo:			
Obsah výkresu: PŮDORYS 2N.P. - nový stav + bourací práce				1:75 3.			