ZAPOJENÍ ROZVADĚČE RP1

Část 1.

Rozvaděč oceloplechový, podomítkový, plné dveře, bílá, VxŠxH 680x530x150mm, 4x24 modulů, IP 40/20, In 40A, Ik 10kA, přívod vrchem, vývody vrchem.

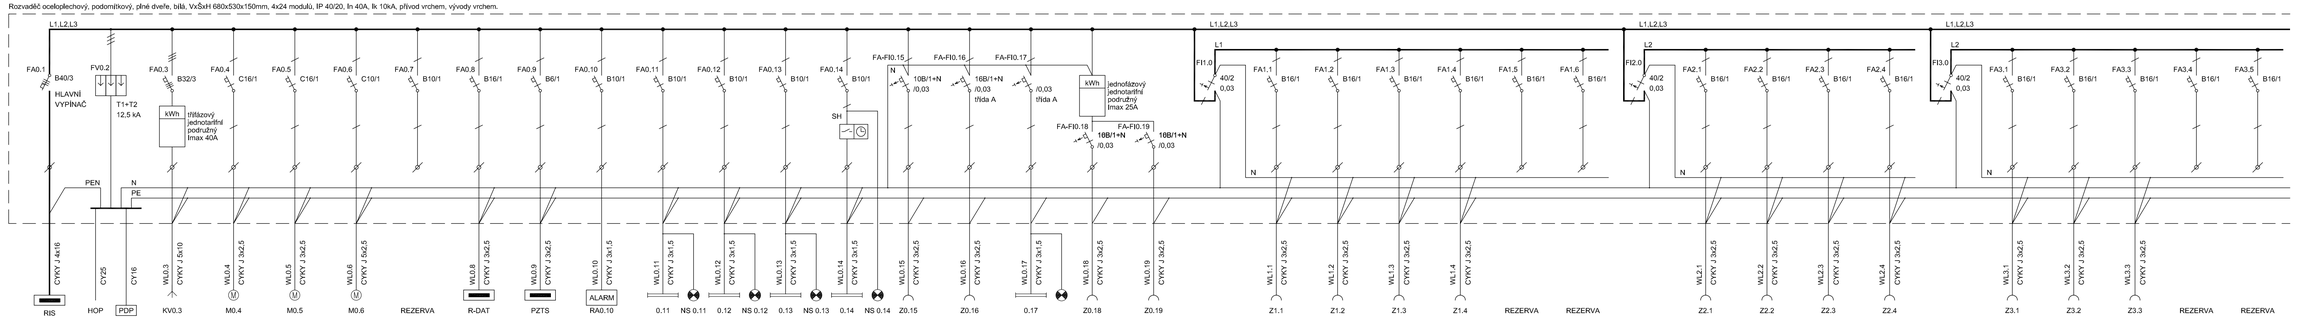

Místnost				venku	venku	1.07		1.16	1.18	1.13	1.07-1.10	1.02,1.04,1.11-1.13 1.17, 1.18	1.14-1.16	1.01	1.05	1.06	1.05, 1.06	1.01	1.01		1.07	1.08	1.08	1.09, 1.10				1.09	1.09	1.09	1.09		1.02, 1.04	1.11, 1.13	1.17, 1.18		
Název	Hlavní vypínač	Přepěťová ochrana	třetí patro	klimatizace 1.	klimatizace 2.	VZT		datový rozvaděč	zabezpečení	tlačnové tělo	sv. ambulance CH	sv. chodba, WC	sv. ambulance	sv. zádveří	Z Sádrovna	Z zák. sálek	sv. sádrovna, sálek	Z bankomat	Přímotop	chránič 1.	sklad	ambulance CH.	ambulance CH-PC	denní místnost			chránič 2.	varná deska	myčka	lednice	ostatní	chránič 3.	chodba, čekárna	úklidové komory	chodba, sprcha		
Příkon kW			--	0,5	0,5	0,5		0,5	0,5	0,01	0,5	0,5	0,5	0,5	2	2	0,5	1	2		2	2	2	2				2	2	2	2		2	2	2		
Poznámka																																				

Část 2.

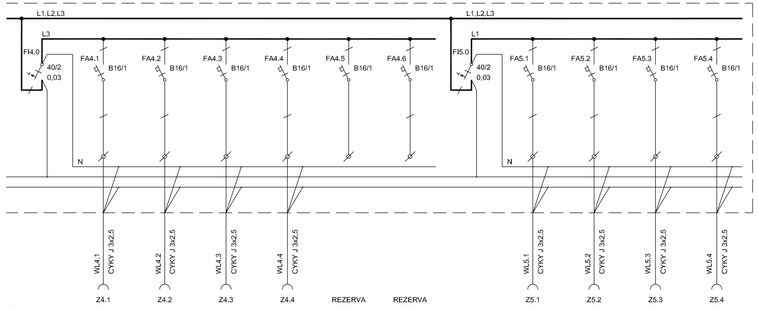

Místnost		1.14	1.15	1.15	1.16				1.16	1.16	1.16	1.16
Název	chránič 4.	čekárna	ambulance	ambulance PC	denní místnost			chránič 5.	varná deska	myčka	lednice	ostatní
Příkon kW		2	2	2	2				2	2	2	2
Poznámka												

OCHRANA PŘED ÚRAZEM EL. PROUDEM DLE ČSN 33 2000-4-41 ed.3:
ZÁKLADNÍ OCHRANOU(ŽIVÝCH ČÁSTÍ):
-IZOLACÍ, KRYTEM
OCHRANOU PŘI PORUŠE(NEŽIVÝCH ČÁSTÍ):
-AUTOMATICKÝM ODPOJENÍM OD ZDROJE,
-OCHRANNÝM POSPOJOVÁNÍM,
-OCHRANNÝM UZEMNĚNÍM,
-DOPLŇKOVOU OCHRANOU:
-DOPLŇUJÍCÍM POSPOJOVÁNÍM
-PROUDOVÝM CHRÁNIČEM

±0,000 = stávající m n. m.
Elektrotechnika

generální projektant:
PRODIN a.s. Pardubice

Autor projektu : Ing. Arch. A. Cousy	Odpovědný projektant: Mgr. Petr Šroll	Autorizace	Formát : 4xA4
Vedoucí projektant: Ing. D. Vostřák	Vypracoval: Mgr. Petr Šroll		Datum zahájení : 04/2022
Investor : Město Holice,Holubova 1,Holice v Čechách,534 01			Datum vydání: **09/2022**
Městský úřad, Kraj, adresa stavby: MÚ Holice, Pardubický, Holice			Č.Z. : 39-62
parcela: Holice v Čechách [641146] 34			APRIS PRO od myšlenky po kolaudaci APRIS pro s.r.o. Jiráskova 2839 530 02 Pardubice IČ:09110305
Akce : **REKONSTRUKCE 1.NP DOMU NÁM. T. G. MASARYKA 10, V HOLICÍCH** - DOKUMENTACE PRO STAVEBNÍ POVOLENÍ, ZMĚNU DOKONČENÉ STAVBY, DOKUMENTACE PRO PROVÁDĚNÍ STAVBY			
Název výkresu : **Zapojení rozvaděče RP1**		PARÉ: Stupeň PD: **DSP,DPS** Měřítko : **1:50**	Číslo výkresu : **D.1.4.07_04**