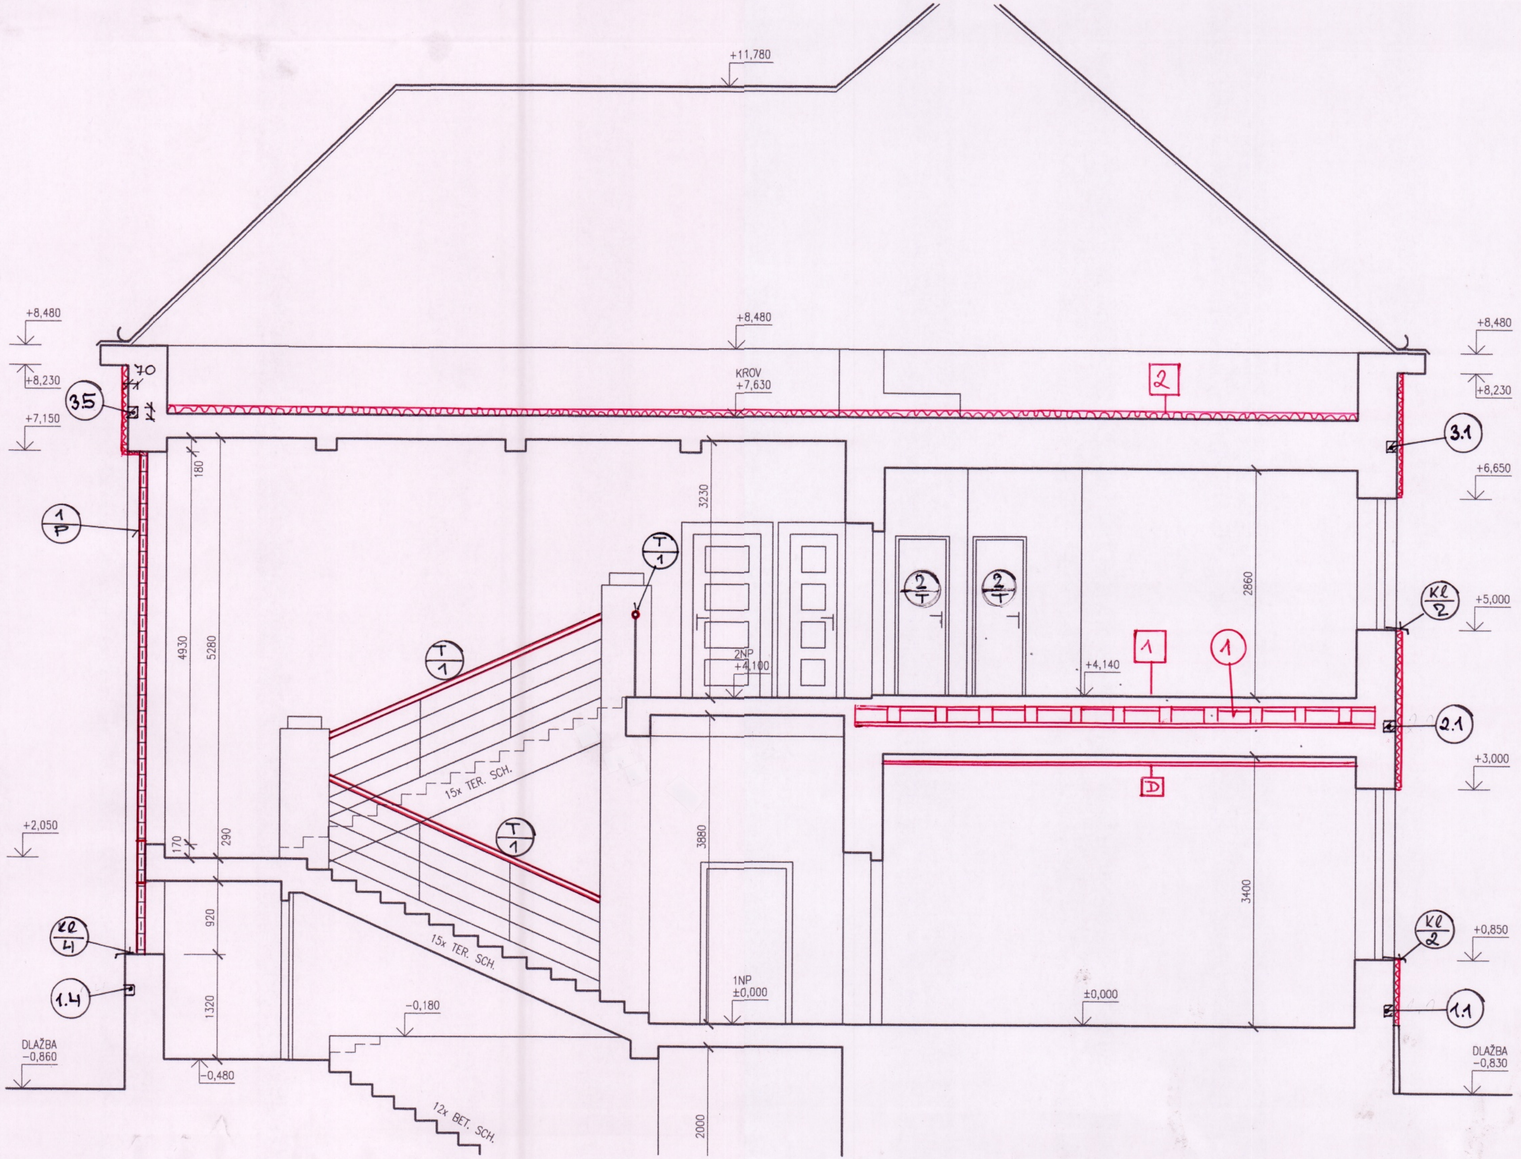

POZNÁMKY :

MATERIÁL TÁHLA Lp 15.5 V POLYETYLÉNOVÉ CHRÁNIČCE S PROTIKOROZNÍ OCHRANOU LANA (POTAŽENÍ SPECIÁLNÍ FÓLIÍ).
VŠECHNA TÁHLA BUDOU NEJPRVE NAPNUTA NA 50% A TEPRVE POTOM NA CELKOVOU SÍLU, KTERÁ JE PŘEDPOKLÁDANÁ OKOLO 90 kN.
V TABULKÁCH JEDNOTLIVÝCH PODLAŽÍ JSOU UVEDENY STŘÍŽNÉ DÉLKY LAN – PŘESNOU DÉLKU NUTNO OVĚŘIT NA MÍSTĚ !
KOTEVNÍ PRVKY BUDOU CHRÁNĚNY PROTI KOROZI DVOJNÁSOBNÝM NÁTĚREM.
PŘI ZABOŘENÍ KOTVY JE TŘEBA OKAMŽITĚ PŘERUŠIT NAPÍNÁNÍ A POZVAT KE KONZULTACI STATIKA.
TRHLINY VE STĚNÁCH BUDOU VYČIŠTĚNY DO HLOUBKY 30 MM A TLAKOVĚ ZASPÁROVÁNY AKTIVOVANOU VÁPENOCEMENTOVOU SMĚSÍ.
KOTVENÍ K1 – VIZ SAMOSTATNÝ DETAIL.
NA ZATEPLENÍ BUDOU NA STÁVAJÍCÍ PODLAHU PŮDY POLOŽENY ROHOŽE Z MINERÁLNÍCH VLÁKEN TL. 200 MM (TŘÍDA REAKCE NA OHEŇ A1/A2).
PŘES VAZNÉ TRÁMY BUDOU POLOŽENY POCHŮZÍ LÁVKY Z FOŠEN OŠETŘENÝCH PROTI DŘEVOKAZNÝM ŠKŮDCŮM A HNILOBĚ. 2
V M.Č. 2.03, 2.04 A 2.05 BUDE ODSTRANĚNO STÁVAJÍCÍ PVC A ROZEBRÁN ZÁKLOP. MEZI STÁVAJÍCÍ DŘEVĚNNÉ PODLAHOVÉ TRÁMY BUDOU VLOŽENY OCELOVÉ I PROFILY, ULOŽENÉ DO KAPES VE ZDIVU MIN. 300 M. MEZI NIMI BUDOU POLOŽENÉ DŘEVĚNNÉ TRÁMKY 100/100 MM á 1 M A NA NĚ SBD DESKY 2x12 KŘÍŽEM, PROŠROUBOVANÉ A POLOŽENO NOVÉ PVC SE ZAOBLENÝM SOKLÍKEM 100 MM (VIZ SKLADBA 1).
NA ZATEPLENÍ OBVODOVÝCH STĚN BUDE POUŽIT KONTAKTNÍ ZATEPLOVACÍ SYSTÉM ETICS Z MINERÁLNÍCH VLÁKEN TL. 160 MM (TŘÍDA REAKCE NA OHEŇ A1/A2)
VÝPIS PRVKŮ PSV – VIZ SAMOSTATNÝ VÝKRES
D PROTIPOŽÁRNÍ PODHLED REI 45 (NAPŘ. KNAUF D112 REI 45)

VYPRACOVAL :	ING.M.JANEČEK		**Ing. Martin Janeček** Sukova 3 779 00 Olomouc IČ 136 255 35
KONTROLOVAL :	ING. M.JANEČEK		
MÍSTO :	HOLICE	KRAJ : VÝCHODOČESKÝ	
INVESTOR :	MĚSTO HOLICE		
STAVBA :	**HOLICE, Č.P. 673 UL. RŮŽIČKOVA, STAVEBNÍ ÚPRAVY**		DATUM : ZÁŘÍ 2022 STUPEŇ : DSP + DPS POČET A4 : 3 A4 MĚŘÍTKO : 1 : 50 ARCH. ČÍSLO : 000 - 446
VÝKRES :	**PŘÍČNÝ ŘEZ A – A´**		ZAK. ČÍSLO : **000 – 446-D/09**