


PŮDORYS 1.PP

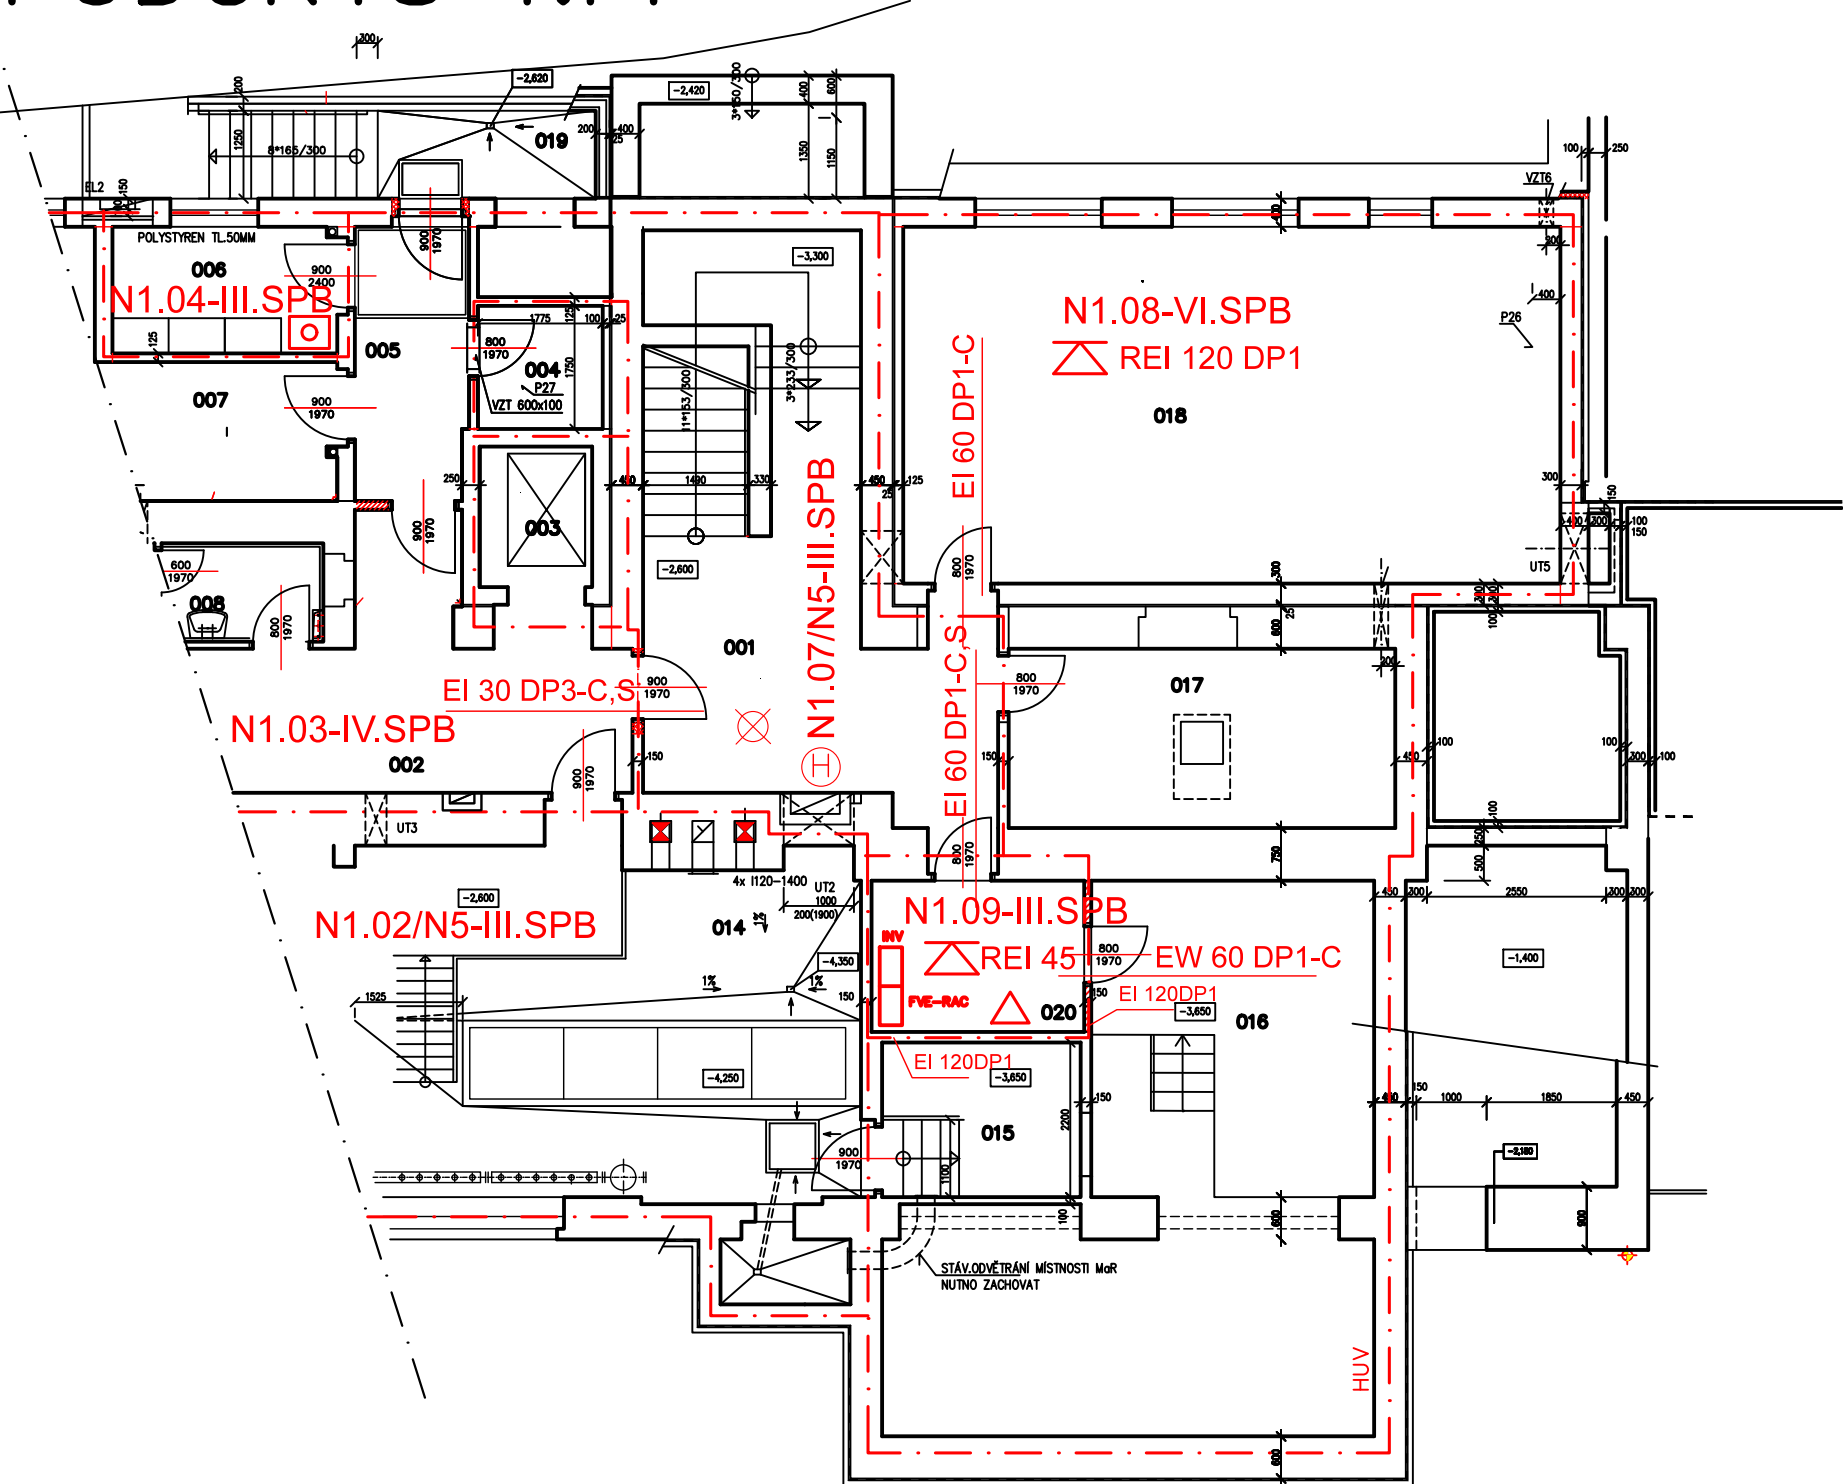

Tabulka místností			
Číslo	Jméno	Plocha	Poznámka
001	SCHODIŠTĚ + CHODBA	24.95m2	
002	CHODBA	32.25m2	
003	VÝTAH 630KG	3.48m2	
004	SKLAD	5.47m2	
005	ZADVEŘÍ	6.40m2	
006	ELEKTROROZVODNA	5.93m2	
007	KOLÁRNA	22.10m2	
008	WC MUŽI	4.66m2	
009	WC ŽENY	4.59m2	
010	SKLAD - ARCHIV	16.57m2	
011	SKLAD	2.65m2	
012	SKLAD	13.97m2	
013	KOTELNA	37.88m2	
014	KOTELNA	36.37m2	
015	MĚŘENÍ A REGULACE	6.22m2	
016	SKLAD	40,56m2	
017	SKLAD	14.03m2	
018	SKLAD - ARCHIV	47.78m2	
019	VENKOVNÍ SCHODIŠTĚ	7.25m2	
020	TECHNICKÁ MÍSTNOST	6,71m2	

LEGENDA POŽÁRNÍHO ZNAČENÍ

	HRANICE POŽÁRNÍHO ÚSEKU
	ONZÁČENÍ POŽÁRNÍHO ÚSEKU
	POŽÁRNÍ ODOLNOST POŽÁRNÍ STĚNY
	SMĚR ÚNIKU
	PŘENOSNÝ HASICÍ PŘÍSTROJ
	VNITŘNÍ POŽÁRNÍ HYDRANT
	NOUZOVÉ OSVĚTLENÍ
	TLAČÍTKO STOP FVE

Vypracoval:	ING. LUKÁŠ VOHRALÍK
Investor:	Město Holice, Holubova 1, 534 01 Holice
Akce:	Úprava dispozice 1.PP, čp.1, st.p.č. 1/1v k.ú. Holice v Čechách
Výkres:	Půdorys 1.PP – nový stav
Měřítko:	1:100
Číslo výkresu:	1.