



NOVÁ BUDOVA
1. NP 1 : 200

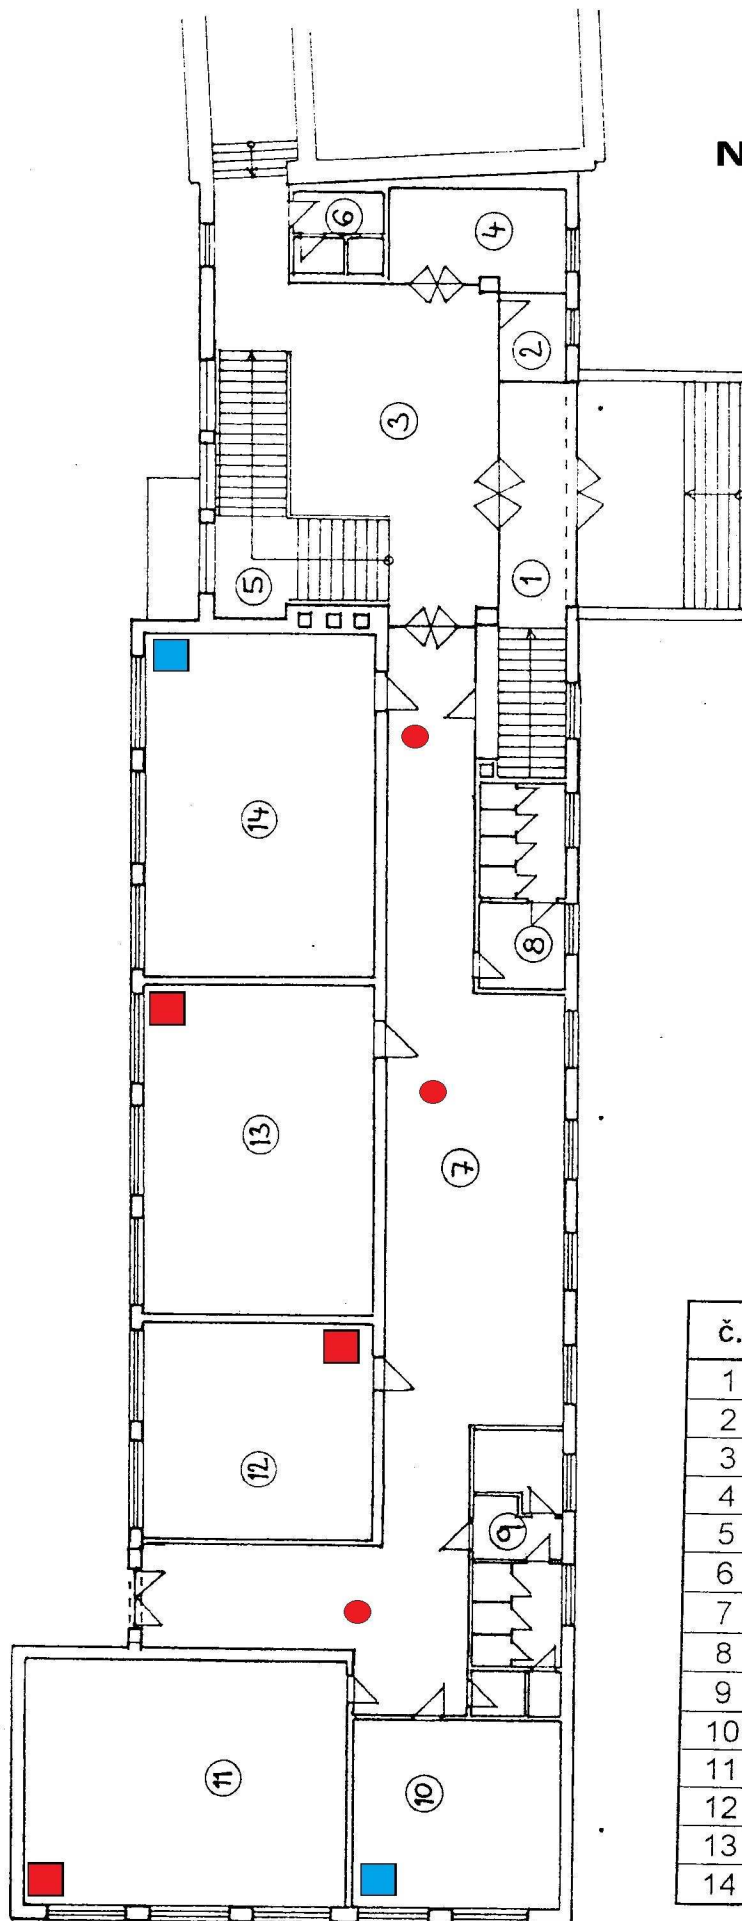

č.	místnost	plocha
1	zádveří a schodiště	22,0
2	„vrátnice“	4,3
3	vstup. hala	53,8
4	úklid	12,3
5	schodiště	23,2
6	umývárna	4,4
7	chodba	112
8	WC dívky	13,7
9	WC chlapci a uč.	17,4
10	učebna	29,3
11	učebna	59,2
12	učebna	40,2
13	učebna	55,9
14	učebna	56,3

NOVÁ BUDOVA


suterén 1 : 200

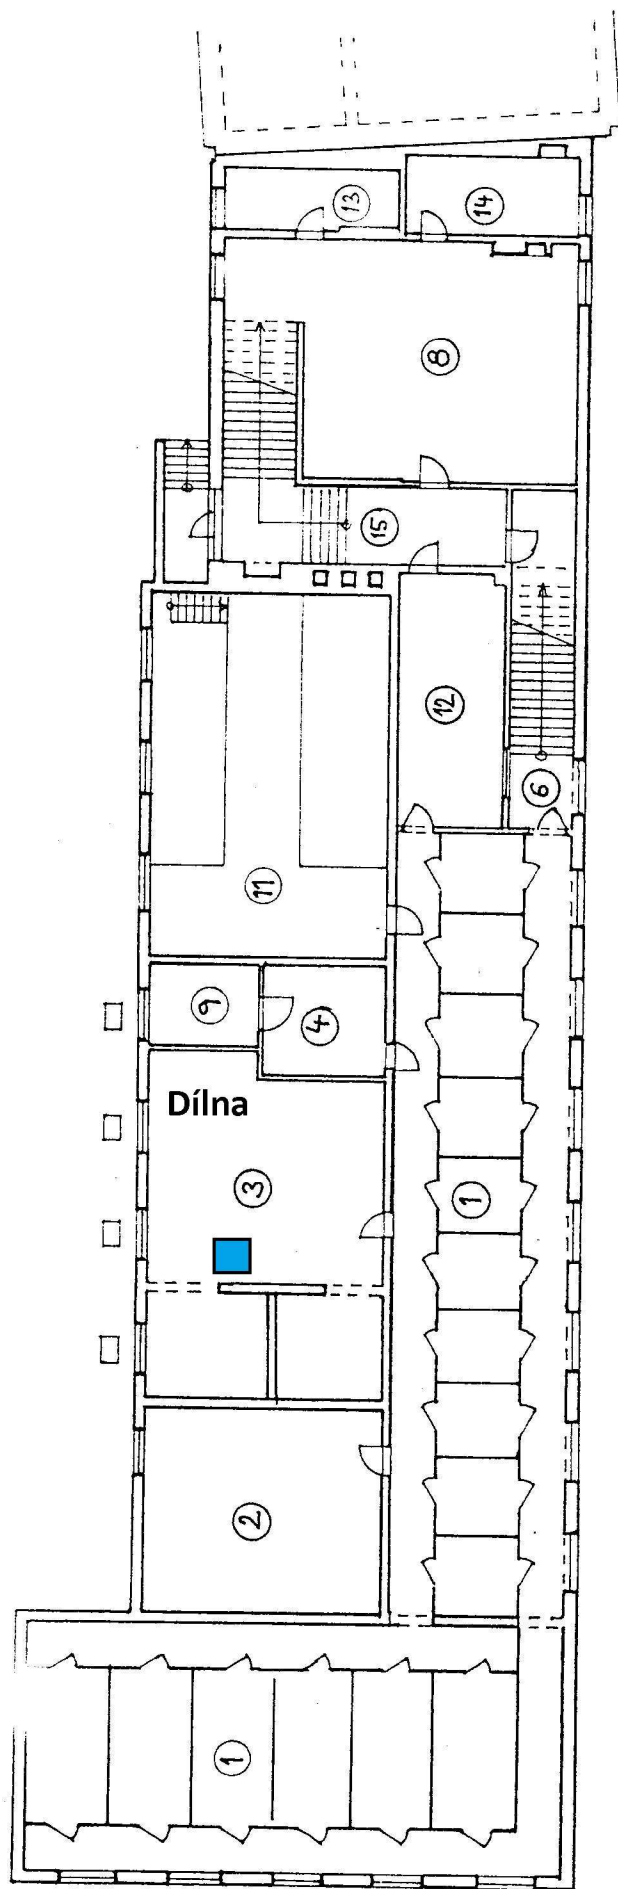

č.	místnost	plocha
1	šatny a chodby	214,1
2	dílna	34,2
3	učebna prac.v.	51,0
4	chodba	9,1
5	chodba	18,2
6	schodiště	12,2
7	sklad	4,1
8	dílna 2	49,8
9	plynoměr	6,6
10	sklad	10,5
11	kotelna	53,4
12	chodba	18,2
13	sklad	9,2
14	sklad	10,5
15	chodba a schodiště	23,2

NOVÁ BUDOVA


2. NP 1 : 200

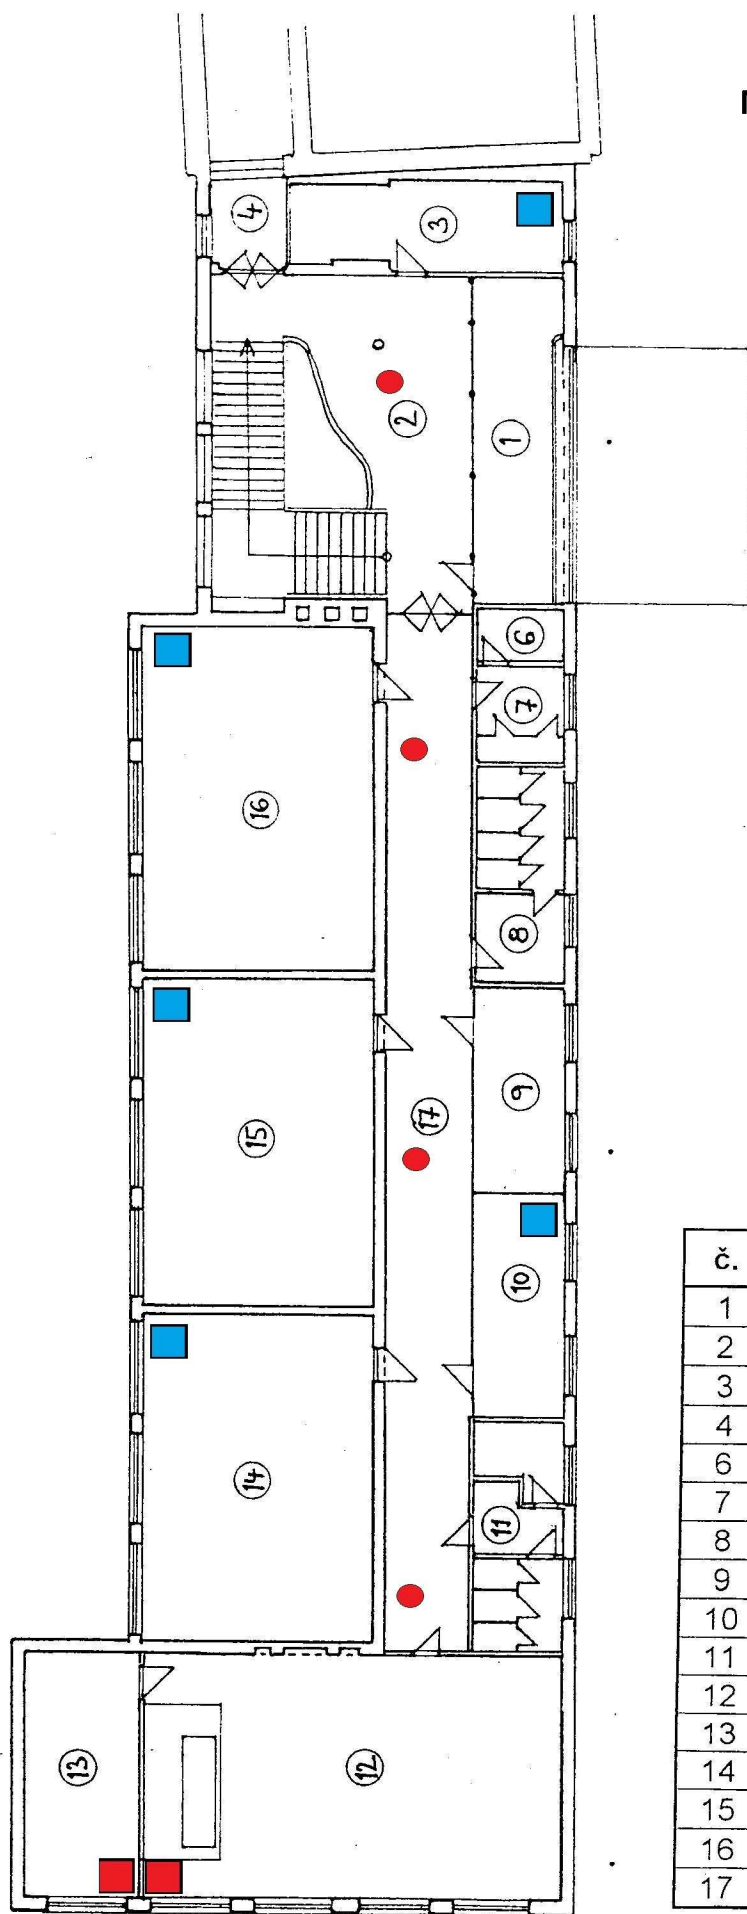

č.	místnost	plocha
1	šatna	22,0
2	hala a schodiště	61,6
3	učit. knihovna	15,6
4	chodba	4,8
6	úklid	3,8
7	WC učitelé	6,5
8	WC dívky	13,7
9	kabinet	12,8
10	klubovna	13,3
11	WC chlapci	15,1
12	učebna biologie	72,1
13	kabinet	20,6
14	učebna	55,9
15	učebna	55,9
16	učebna	56,3
17	chodba	60,6

NOVÁ BUDOVA


3. NP 1 : 200

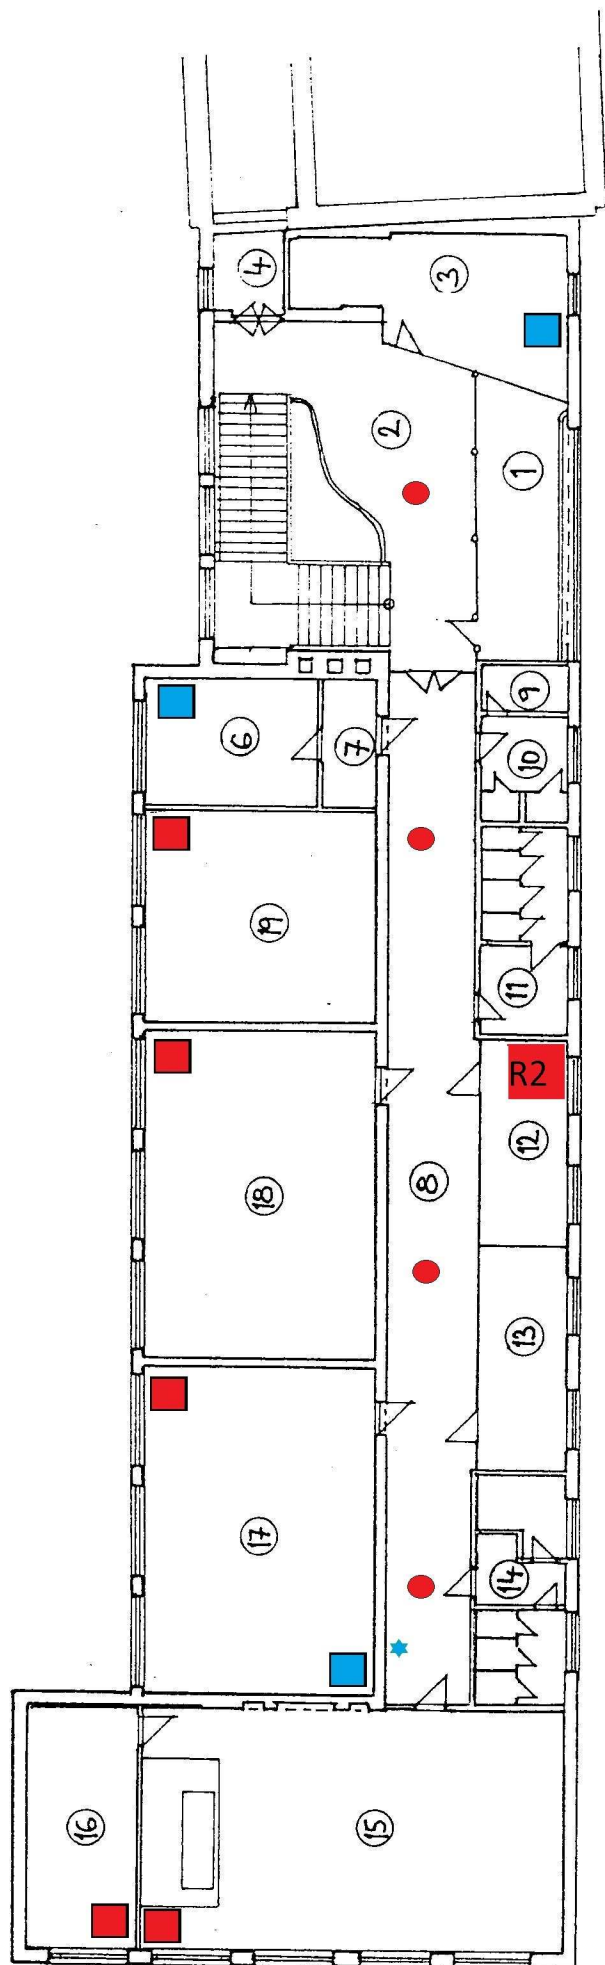

č.	místnost	plocha
1	šatna	22,0
2	hala a schodiště	53,6
3	ředitelna	23,6
4	kabinet	4,8
6	kancelář	14,3
7	chodba	4,1
8	chodba	60,6
9	úklid	3,8
10	WC učitelé	6,5
11	WC dívky	13,7
12	archiv	12,8
13	kabinet	13,3
14	WC chlapci	15,1
15	učebna fyziky	72,1
16	kabinet	20,6
17	učebna	55,9
18	učebna	55,9
19	sborovna	35,1

NOVÁ BUDOVA

4. NP 1 : 200

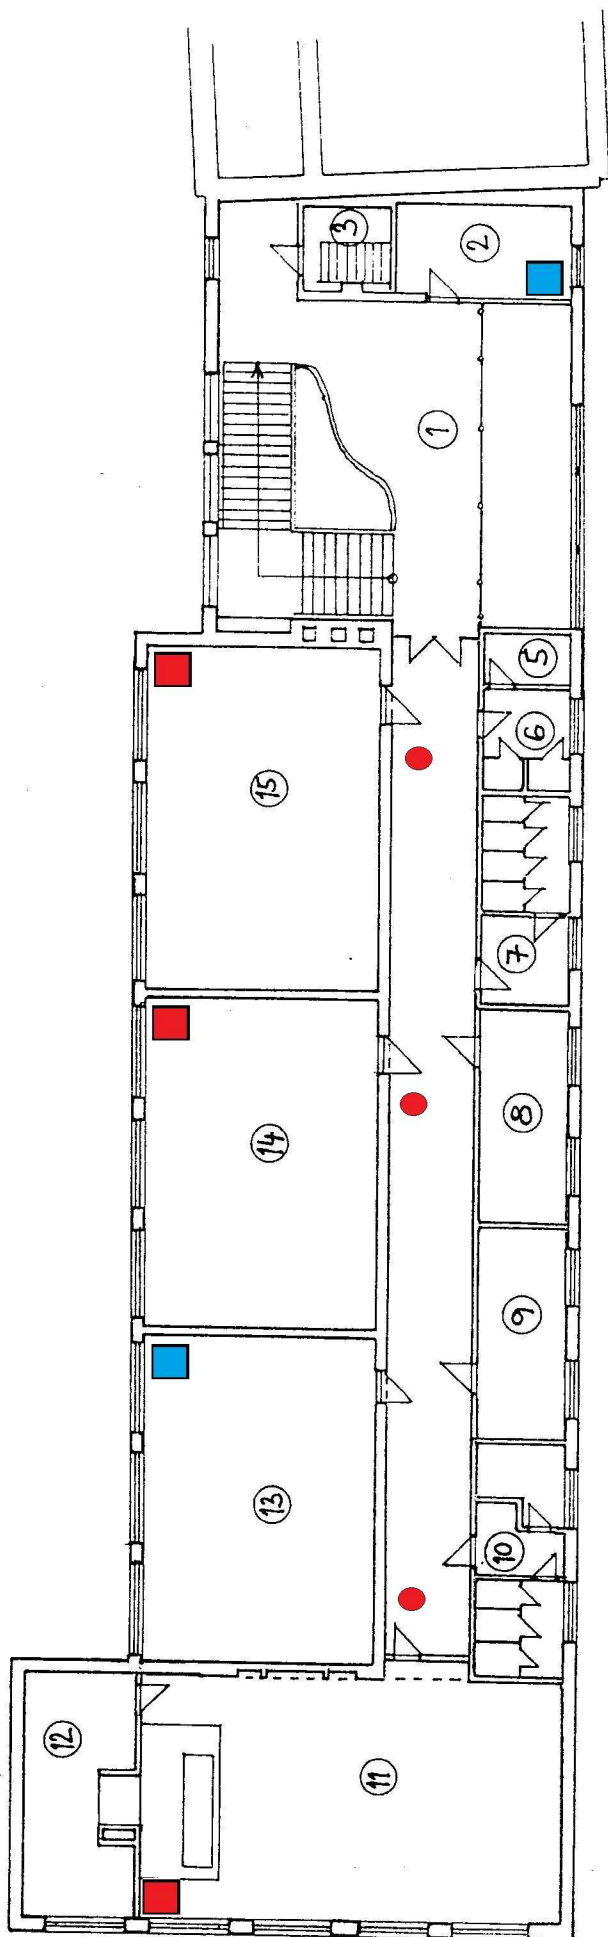

č.	místnost	plocha
1	hala a schodiště	88,4
2	knihovna	11,1
3	vlez na půdu	5,8
4	úklid	3,8
5	WC učitelů	6,5
6	WC dívky	13,7
7	kabinet	12,8
8	kabinet	13,3
9	WC chlapci	15,1
10	učebna chemie	72,3
11	kabinet	19,8
12	učebna	54,4
13	učebna	54,6
14	učebna	54,5

Místnost č. 4 je chybně vynechána v zákresu. Čímž došlo k posunu v označení legendy.