


Schéma rozvodů pro skrytou kabeláž Interaktivní učebny

Triptych 200x120 na Stojanu zvedacím Al.

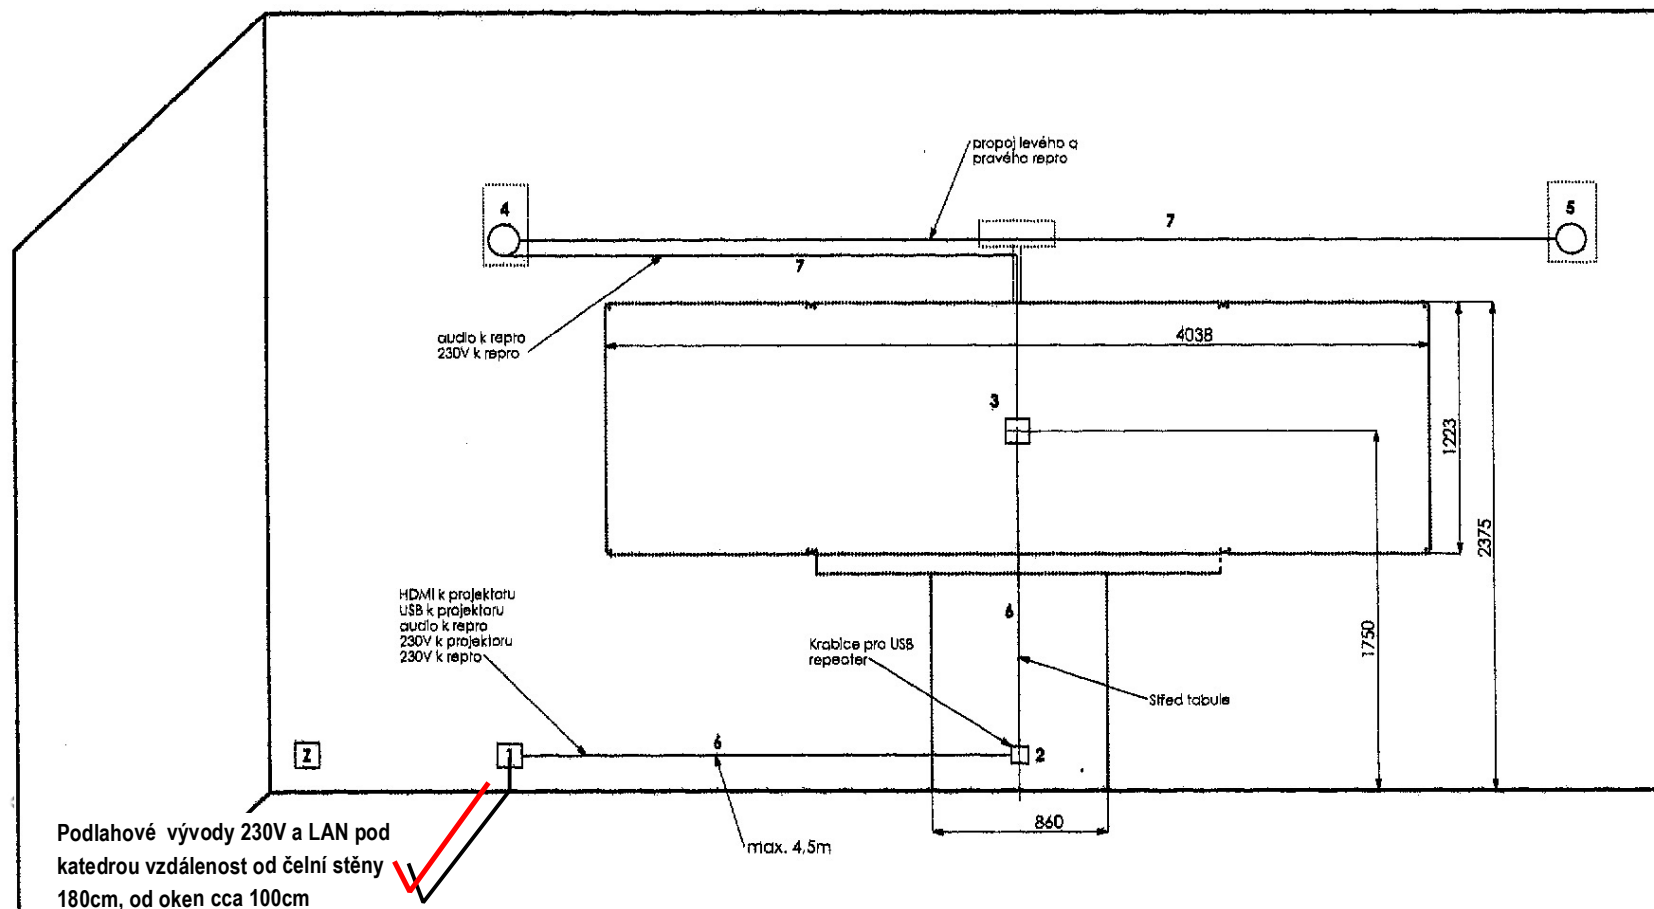

- 1 - Vývod u katedry. Zásuvka 230V v katedře.
- 2 - Elektroinstalační krabice s víkem, min. rozm. 107x107x50 mm
- 3 - Elektroinstalační krabice s víkem, min. rozm. 71x63 mm + zásuvka 230V (stejná fáze jako u katedry - bod 1).
- 4 - Vývod u levého repro + zásuvka 230V (stejná fáze jako u katedry - bod 1).
- 5 - Vývod u pravého repro.
- 6 - Elektroinstalační trubka min. pr. 50 mm
- 7 - Elektroinstalační trubka min. pr. 30 mm
- Z - Stávající zásuvka 230V (použita pouze v případě, že nebudou zásuvky ve stěně a katedře - bod 3,4)
Z této zásuvky bude napájena celá sestava + PC - vedeno v elektroinstalační liště do katedry.

POZOR !!!

Schéma rozvodů je informativní.
Před realizací doporučujeme konzultaci s technickou podporou.