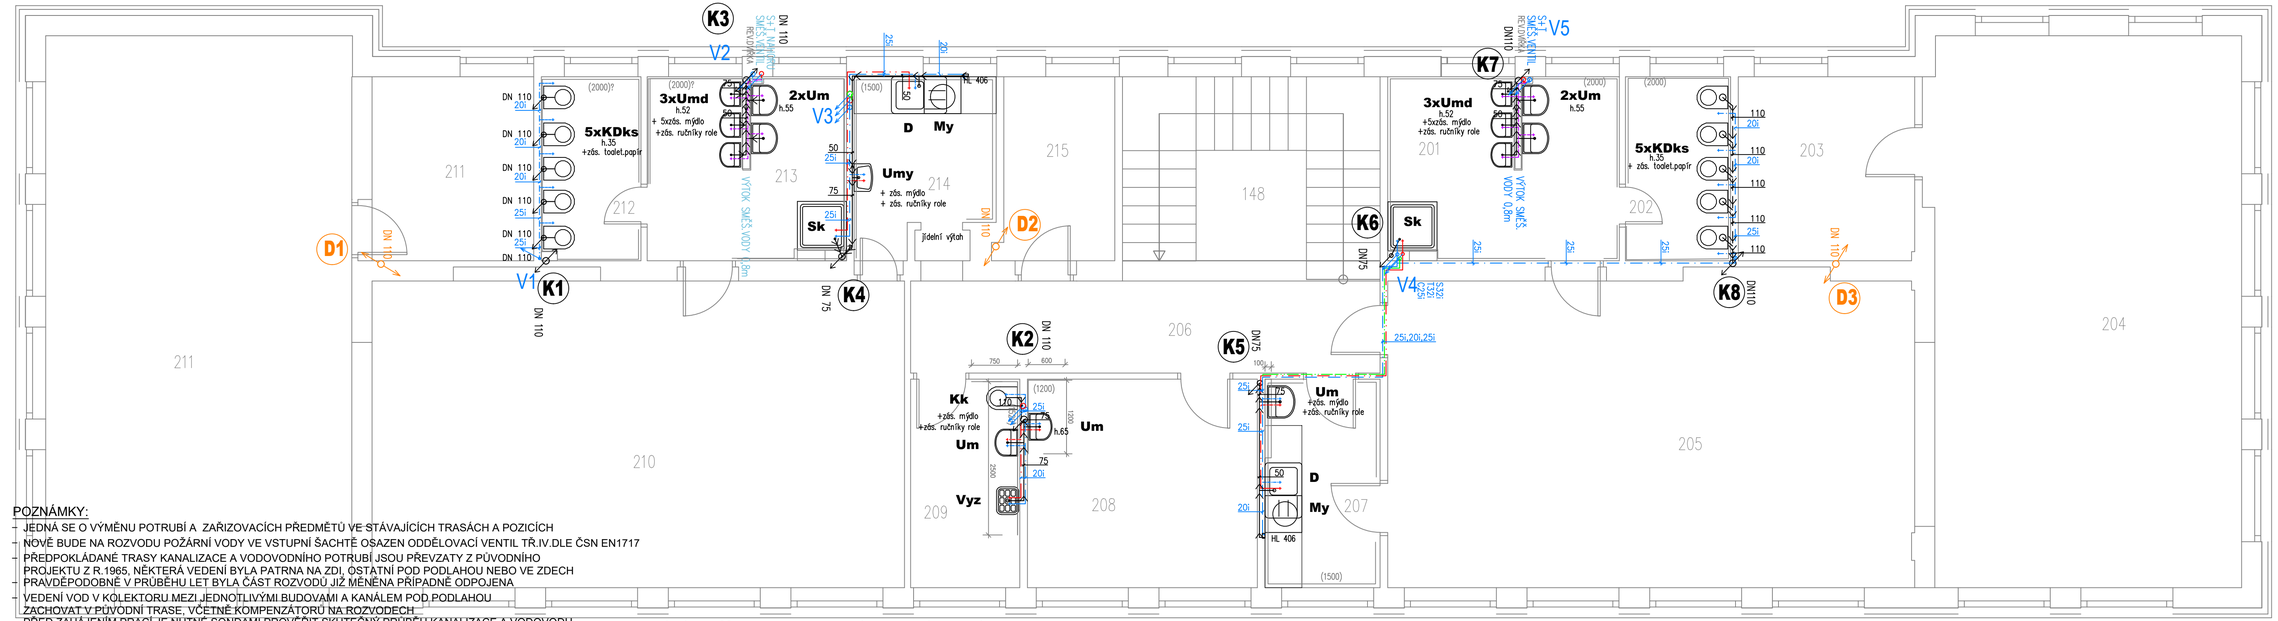

TABULKA MÍSTNOSTÍ :

Číslo místn.	Název místnosti
148	SCHODIŠTĚ
201	WC+UMÝVÁRNA
202	WC
203	SKLAD
204	LOŽNICE
205	TŘÍDA
206	CHODBA
207	KUCHYŇKA
208	HERNA
209	SKLAD
210	TŘÍDA
211	LOŽNICE
212	SKLAD
213	WC
214	WC+UMÝVÁRNA
215	KUCHYŇKA
216	SKLAD

POZNÁMKY:

- JEDNÁ SE O VÝMĚNU POTRUBÍ A ZAŘIZOVACÍCH PŘEDMĚTŮ VE STÁVAJÍCÍCH TRASÁCH A POZICÍCH
- NOVĚ BUDE NA ROZVODU POŽÁRNÍ VODY VE VSTUPNÍ ŠACHTĚ OSAZEN ODDĚLOVACÍ VENTIL TŘ.IV.DLE ČSN EN1717
- PŘEDPOKLÁDANÉ TRASY KANALIZACE A VODOVODNÍHO POTRUBÍ JSOU PŘEVZATY Z PŮVODNÍHO PROJEKTU Z R.1965, NĚKTERÁ VEDENÍ BYLA PATRNA NA ZDI, OSTATNÍ POD PODLAHOU NEBO VE ZDECH
- PRAVDĚPODOBNĚ V PRŮBĚHU LET BYLA ČÁST ROZVODŮ JIŽ MĚNĚNA PŘÍPADNĚ ODPOJENA
- VEDENÍ VOD V KOLEKTORU MEZI JEDNOTLIVÝMI BUDOVAMI A KANÁLEM POD PODLAHOU ZACHOVAT V PŮVODNÍ TRASE, VČETNĚ KOMPENZÁTORŮ NA ROZVODECH
- PŘED ZAHÁJENÍM PRACÍ JE NUTNÉ SONDAMI PROVĚŘIT SKUTEČNÝ PRŮBĚH KANALIZACE A VODOVODU
- TRASY STÁVAJÍCÍCH ROZVODŮ BUDOU UPŘESNĚNY PO ODKRYTÍ PODLAH, PODHLEDŮ, APOD.
- PŘED ZAHÁJENÍM PRACÍ BUDOU OVĚŘENY POLOHY A DIMENZE NAPOJOVACÍCH BODŮ (KAN. I VOD.) A OVĚŘENA MOŽNOST REALIZACE (SKLONY, HLOUBKY, PRŮCHODY, ...) NAVRŽENÝCH TRAS!
- PŘED ODPOJENÍM POTRUBÍ JE NUTNÉ PROVĚŘIT NAPOJENÍ DALŠÍCH MÍST TAK, ABY BYLA VŠECHNA ODBĚRNÁ MÍSTA ZÁSOBENA VODOU A ODKANALIZOVÁNA
- PŘÍPADNÉ ODLIŠNOSTI OD PROJEKTOVÉ DOKUMENTACE VZNIKLÉ UPŘESNĚNÍM TRAS STÁVAJÍCÍCH ROZVODŮ JE NUTNÉ ZKONZULTOVAT A PŘIZPŮSOBIT DLE SKUTEČNÉHO STAVU A MÍSTA VEDENÍ A DLE ZÁSAD VEDENÍ DANÉHO POTRUBÍ - PŘÍPADNÉ ZMĚNY BUDOU PROVEDENY V RÁMCI REALIZACE
- PROSTUPY MEZI JEDNOTLIVÝMI POŽÁRNÍMI PROSTORY BUDOU TĚSNĚNY POŽÁRNÍMI UCPÁVKAMI NEBO MANŽETAMI
- ROZVODY VODY PP-RCT , POŽÁRNÍ ROZVOD POTRUBÍ OCELOVÉ POZINKOVANÉ, KANALIZACE PP SYSTÉM HT, PVC SYSTÉM KG, PE
- VEŠKERÉ ROZVODY VODY A ARMATURY BUDOU IZOLOVÁNY TEPELNOU IZOLACÍ Z MINERÁLNÍ VLNY TAK, ABY BYLA SPLNĚNA VYHLÁŠKA 193/2007 Sb.
  - Ø75 mm - IZOLACE TL. 60 mm
  - Ø63 mm - IZOLACE TL. 50 mm
  - Ø50 mm - IZOLACE TL. 40 mm
  - Ø40 mm - IZOLACE TL. 30 mm
  - Ø32 mm - IZOLACE TL. 30 mm
  - Ø25 mm - IZOLACE TL. 20 mm
  - Ø20 mm - IZOLACE TL. 20 mm
- MINIMÁLNÍ TLOUŠŤKA IZOLACE VODOVODNÍHO POTRUBÍ STUDENÉ VODY TL. 20 mm
- ROZVOD POŽÁRNÍ VODY BUDE ODDĚLEN UZAVÍRACÍ ODDĚLOVACÍ ARMATUROU TŘ. IV (BA) DLE ČSN EN 1717 PRO ZAMEZENÍ KONTAMINACE STAGNUJÍCÍ VODOU V POTRUBÍ
- NA ODBOČNÝCH VĚTVÍCH CIRKULAČNÍHO POTRUBÍ BUDOU OSAZENY AUTOMATICKÉ TERMOSTATICKÉ VYVAŽOVACÍ VENTILY
- ODPADNÍ POTRUBÍ BUDE ODVĚTRÁNO VYVEDENÍM MIN. 0,5 M NAD STŘECHU A OSAZENÍM VĚTRACÍCH HLAVIC
- NAD ODSKOKY POTRUBÍ BUDOU NA ODPADNÍM A DEŠŤOVÉM POTRUBÍ OSAZENY ČISTÍCÍ KUSY, PŘÍSTUP K ČIST. KUSŮM DVÍŘKY min. 30 x 20 cm (DODÁVKA STAVBY)
- PROSTUPY MEZI JEDNOTLIVÝMI POŽÁRNÍMI PROSTORY BUDOU TĚSNĚNY POŽÁRNÍMI UCPÁVKAMI NEBO MANŽETAMI
- ODPADNÍ POTRUBÍ A ODVĚTRÁNÍ BUDE IZOLOVÁNO NÁVLEKOVOU IZOLACÍ TL. 20 mm
- PŘIPOJOVACÍ POTRUBÍ BUDE IZOLOVÁNO NÁVLEKOVOU IZOLACÍ TL. 9 mm
- PODLAHOVÉ VPUSTI SE ZÁPACH. UZÁVĚRKOU I V PŘÍPADĚ VYSCHNUTÍ
- NAPOJENÍ PRAČKY A MYČKY BUDE PŘES ZÁPACHOVOU UZÁVĚRKU S VÝTOKOVÝM VENTILEM
- HYDRANTOVÉ SKŘÍNĚ OSAZENY DLE POŽADAVKŮ PBŘ
- U DĚTSKÝCH UMYVADEL BUDOU OSAZENY SMĚŠOVACÍ VENTILY S PŘEDNASTAVENOU TEPLOTOU NA VÝTOKU, ABY BYLO ZABRÁNĚNO MOŽNOSTI OPAŘENÍ
- TECHNICKÁ ZPRÁVA JE SOUČÁSTÍ PROJEKTU, PŘED ZAHÁJENÍM PRACÍ JE TŘEBA SE SEZNÁMIT S CELOU PROJEKTOVOU DOKUMENTACÍ

LEGENDA:

- STUDENÁ VODA
- TEPLÁ VODA
- CIRKULACE
- SMÍŠENÁ VODA
- POŽÁRNÍ VODA
- KANALIZACE SPLAŠKOVÁ
- KANALIZACE DEŠŤOVÁ

Um UMYVADLO
Umd UMYVADLO DĚTSKÉ
Umy UMÝVÁTKO
Kks ZÁCHODOVÁ MÍSA KOMBI
Kks ZÁCHODOVÁ MÍSA KOMBI, SPODNÍ VÝVOD
KDks WC KOMBI DĚTSKÉ , SPODNÍ VÝVOD
Sk SPRCHOVÝ KOUT
Vyz VÝLEVKA ZAVĚSNÁ
D DŘEZ
My MYČKA
Vp PODLAHOVÁ VPUST

D1 – D3 DEŠŤOVÉ SVODY

K1 1 a – K5 6 i SVISLÉ ODPADNÍ POTRUBÍ - SPLAŠK. KANALIZACE

V1 - V5 SVISLÉ VOD. POTRUBÍ (STOUPAČKA)

VED. PROJEKTANT	PROFESE	ZODP. PROJEKTANT	VYPRACOVAL
	ZTI	Ing. Z. Pilař	Ing. Z. Pilař

P-AQUA s.r.o.
PROJEKTOVÁ KANCELÁŘ
Jižní 870 www.p-aqua.cz
500 03 Hradec Králové projekce@p-aqua.cz

MÍSTO STAVBY :	Holice, MŠ Holubova
INVESTOR :	MĚSTO HOLICE
AKCE:	HOLICE REKONSTRUKCE MŠ HOLUBOVA ZTI - ZDRAVOTNĚ TECHNICKÉ INSTALACE Dokumentace pro stavební povolení
OBJEKT:	ZTI-ZDRAVOTNĚ TECHNICKÉ INSTALACE
NÁZEV:	PŮDORYS 2.NP - ŠKOLKA

FORMÁT	4 x A4
DATUM	VIII/2022
STUPEŇ	DPS
Č. ZAKÁZKY	24/2022
MĚŘÍTKO	1 : 50

ČÁST:	OBJEKT:	ČÍSLO:
D.1.4.1	ZTI	11