1-1'

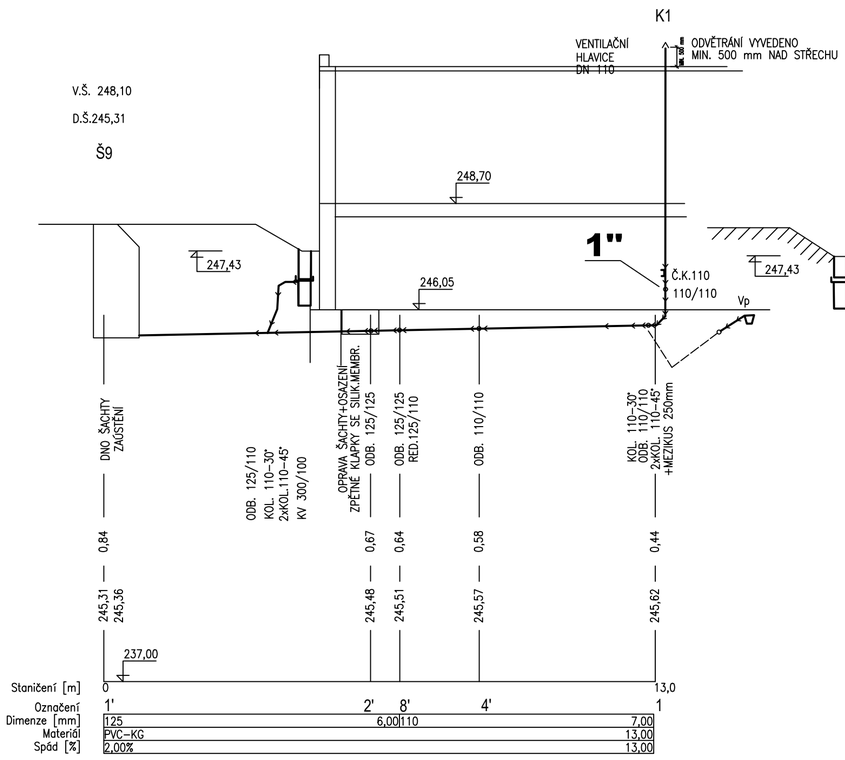

1"

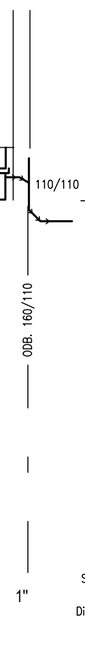

2-2'

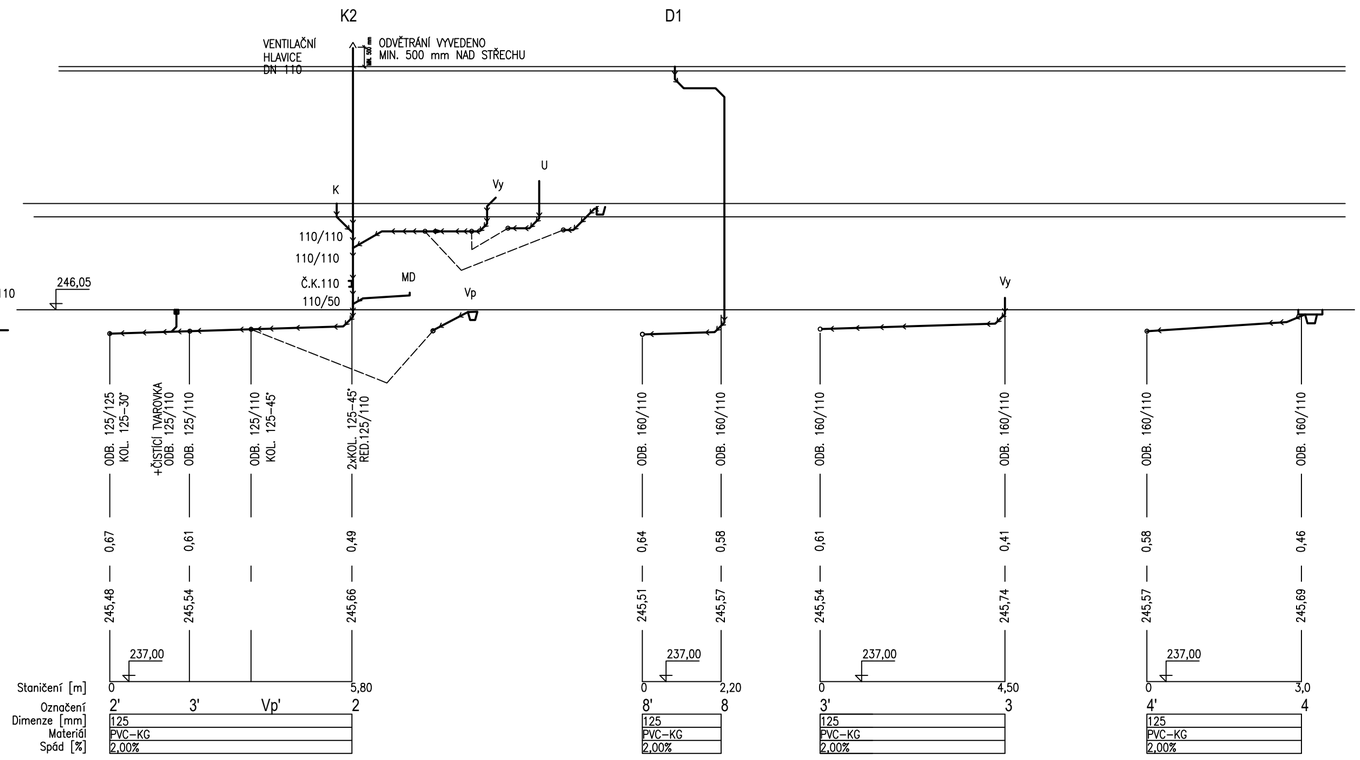

8-8'

3-3'

4-4'

5-5'

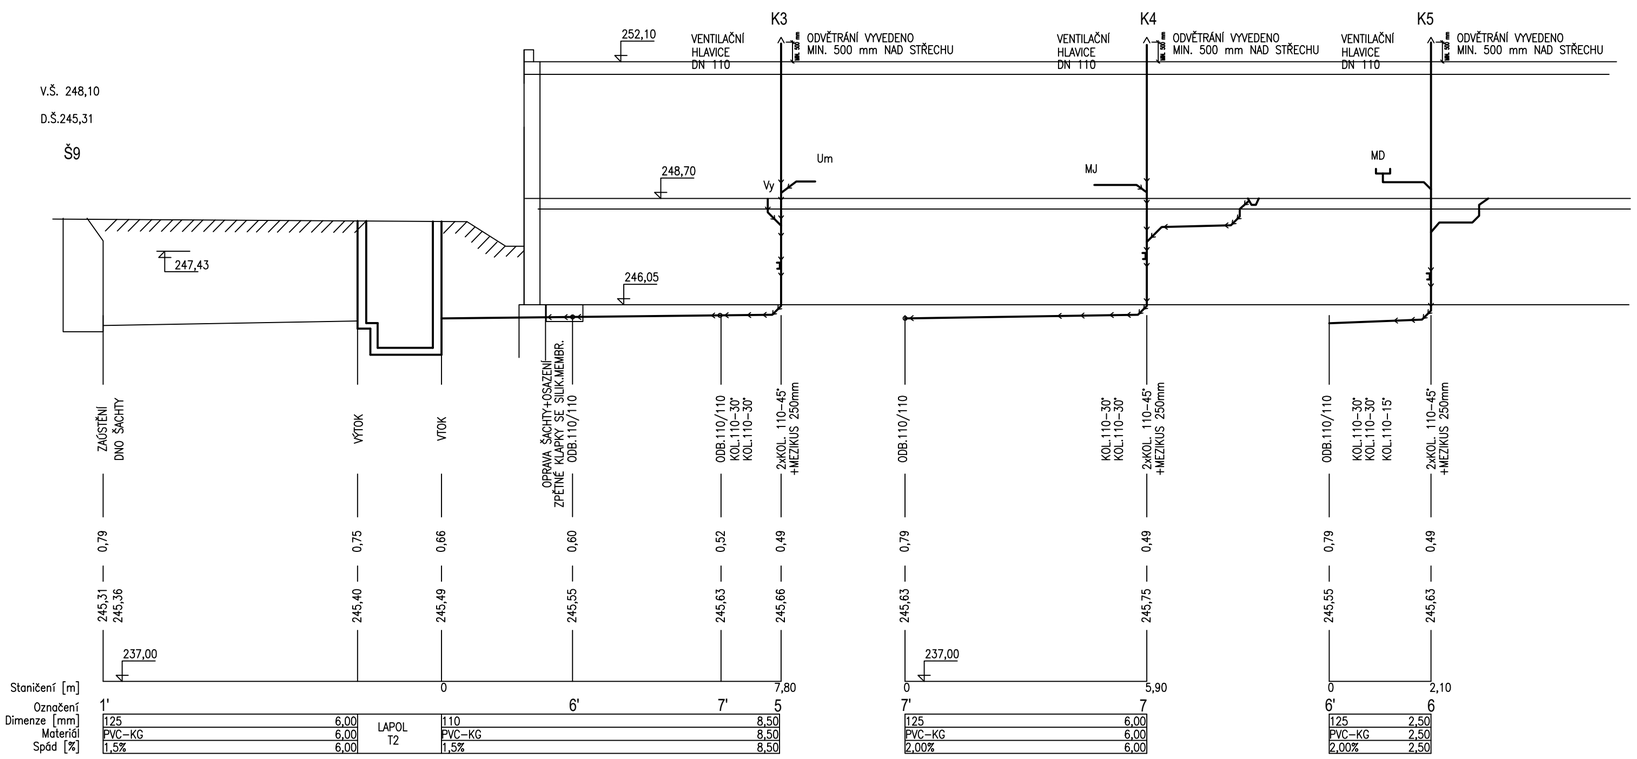

7-7'

6-6'

POZNÁMKY:

- LEŽATÁ KANALIZACE PVC, PŘECHOD NA KG SYSTÉM Z HT SYSTÉMU PŘED PŘECHODEM DO ZEMĚ/ZÁKLADOVÉ DESKY
- PODLAHOVÉ VPUSTI SE ZÁPACH. UZÁVĚRKOU I V PŘÍPADĚ VYSCHNUTÍ
- ROZEBÍRATELNÉ PODLAHOVÉ VPUSTI BUDOU SLOUŽIT ZÁROVEŇ JAKO MÍSTA MOŽNÉHO ČIŠTĚNÍ LEŽATÉHO POTRUBÍ
- TVAROVKY KOLEN, REDUKCÍ APOD. PROCHÁZEJÍCÍ ZÁKLADOVÝM PASEM BUDOU OMOTÁNY FOLÍÍ NEBO IZOLACÍ, ABY BYLO ZABRÁNĚNO ZATÉKÁNÍ BETONOVÉ SMĚSI DO HRDEL A NEDOŠLO K PONIČENÍ TĚSNĚNÍ
- 1 m NAD PODLAHOU BUDOU NA KANALIZAČNÍM POTRUBÍ OSAZENY ČISTÍCÍ KUSY(DVÍŘKA VIZ. STAVBA) ČISTÍCÍ KUSY(DVÍŘKA VIZ. STAVBA)
- STÁVAJÍCÍ ODVĚTRÁNÍ ZŮSTANE ZACHOVÁNO, NOVÉ KANALIZACE BUDOU VYVEDENY NAD STŘECHU NOVÝM POTRUBÍM, KTERÉ BUDE PROPOJENO V KONSTRUKCI STŘECHY A BUDE NA NĚM OSAZENA VĚTRACÍ HLAVICE
- PROSTUPY MEZI JEDNOTLIVÝMI POŽÁRNÍMI PROSTORY BUDOU TĚSNĚNY POŽÁRNÍMI UCPÁVKAMI NEBO MANŽETAMI

- PŘEDPOKLÁDANÝ PRŮBĚH STÁVAJÍCÍ LEŽATÉ KANALIZACE JE ZAKRESLEN POUZE ORIENTAČNĚ, SKUTEČNÁ TRASE BUDE ODKRYTA V PRŮBEHU STAVEBNÍCH PRACÍ SONDOU NA DOTČENÉM MÍSTĚ
- NOVĚ PROVEDENY ROZVODY V PŮVODNÍCH POZICÍCH, TRASÁCH A HLOUBKÁCH TAK, ABY BYLA ZACHOVÁNA FUNKČNOST ODKANALIZOVÁNÍ OBJEKTU A ZÁROVEŇ KŘÍŽENÍ S KOLEKTOREM A PŘÍPADNÝMI JINÝMI VEDENÍMI
- PŘED ODPOJENÍM POTRUBÍ NUTNÉ PROVĚŘIT NAPOJENÍ DALŠÍCH MÍST TAK, ABY BYLA VŠECHNA MÍSTA ZÁSOBENA VODOU A ODKANALIZOVÁNA
- PŘÍPADNÉ ODLIŠNOSTI OD PROJEKTOVÉ DOKUMENTACE VZNIKLÉ UPŘESNĚNÍM TRAS STÁVAJÍCÍCH ROZVODŮ JE NUTNÉ ZKONZULTOVAT A PŘIZPŮSOBIT DLE SKUTEČNÉHO STAVU A MÍSTA VEDENÍ A DLE ZÁSAD VEDENÍ DANÉHO POTRUBÍ. PŘÍPADNÉ ZMĚNY BUDOU PROVEDENY V RÁMCI REALIZACE

VED. PROJEKTANT	PROFESE	ZODP. PROJEKTANT	VYPRACOVAL
	ZTI	Ing. Z. Pilař	Ing. Z. Pilař

P-AQUA s.r.o.
PROJEKTOVÁ KANCELÁŘ
Jižní 870 www.p-aqua.cz
500 03 Hradec Králové projekce@p-aqua.cz

MÍSTO STAVBY :	Holice, MŠ Holubova
INVESTOR :	MĚSTO HOLICE
AKCE:	HOLICE REKONSTRUKCE MŠ HOLUBOVA ZTI - ZDRAVOTNĚ TECHNICKÉ INSTALACE Dokumentace pro stavební povolení
OBJEKT:	ZTI-ZDRAVOTNĚ TECHNICKÉ INSTALACE
NÁZEV:	ŘEZY LEŽATÉ KANALIZACE - KUCHYŇ

FORMÁT	6 x A4
DATUM	VIII/2022
STUPEŇ	DPS
Č. ZAKÁZKY	24/2022
MĚŘÍTKO	1 : 100/100

ČÁST:	OBJEKT:	ČÍSLO:
D.1.	ZTI	13