




ROZVODNÁ SOUSTAVA: 3 PEN, 0,4kV, 50Hz / TN-C
OCHRANA PŘED NEBEZPEČNÝM DOTYKEM DLE ČSN 33 2000-4-41, ed.3:
- AUTOMATICKÝM ODPOJENÍM OD ZDROJE

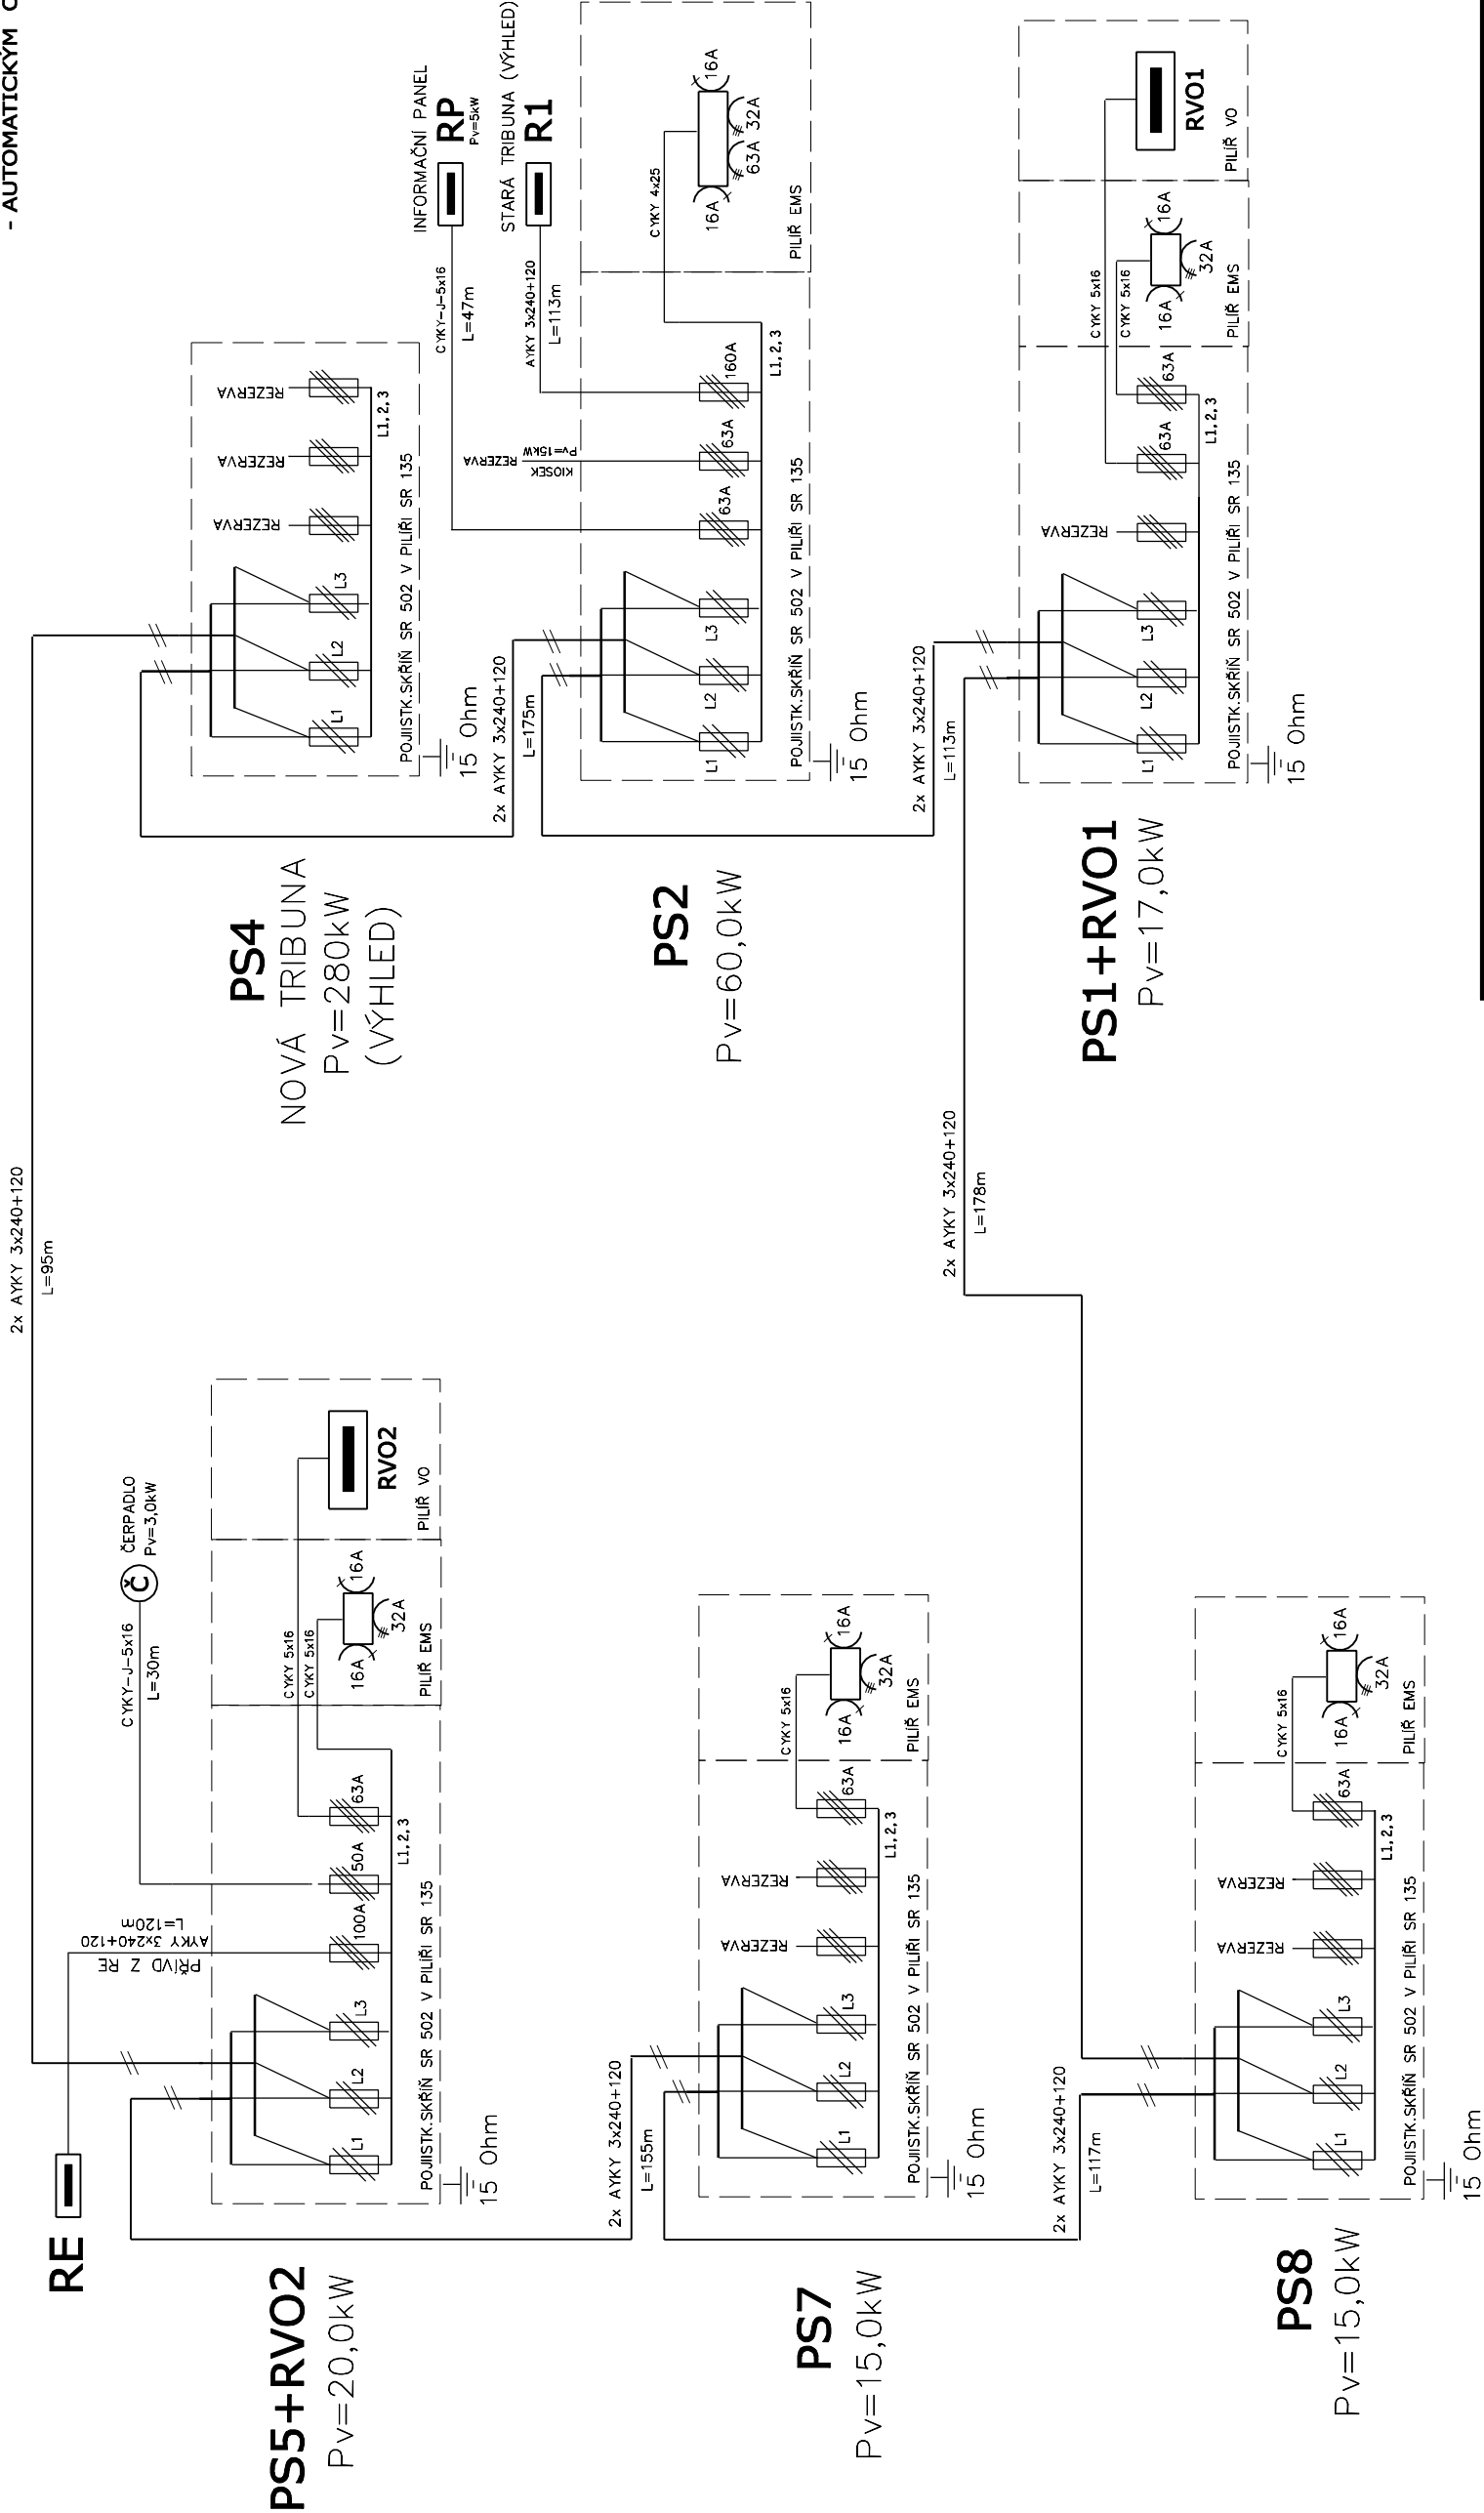

SCHEMA ZAPOJENÍ KABELŮ NN

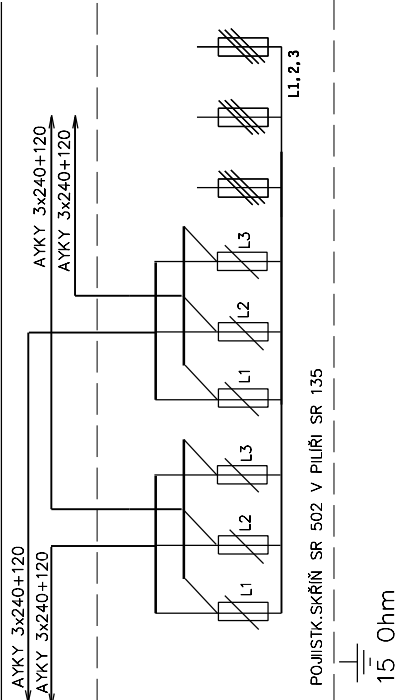

HIP		ING. JANIS VLACHOPULOS			ADONIS PROJEKT	
ZODP. PROJEKTANT		ING. ZDENĚK MÁDLÉ			spol. s r.o. Jižní 870, Hradec Králové	
VYPRACOVAL		ING. ZDENĚK MÁDLÉ			tel. : +420 494 940 345 www.adonisprojekt.cz	
STAVEBNÍK		Město Holice, Holubova 1, Holice 534 14			projekce@adonisprojekt.cz IČ : 62024447	
REVITALIZACE SPORTOVNÍHO AREÁLU v Holicích				ZAKÁZKA	19.012.60	Č. PARÉ
D.4. AREÁLOVÉ OSVĚTLENÍ				DATUM	ČERVEN 2019	
				STUPEŇ PD	DPS	
				FORMÁT	2x44	
				MĚŘÍTKO		
PŘEHLEDOVÉ SCHEMA NAPÁJECÍ SÍTĚ 0,4kV				Č. V. D.4.2		