




# VAROVNÝ PÁS U CHODNÍKU

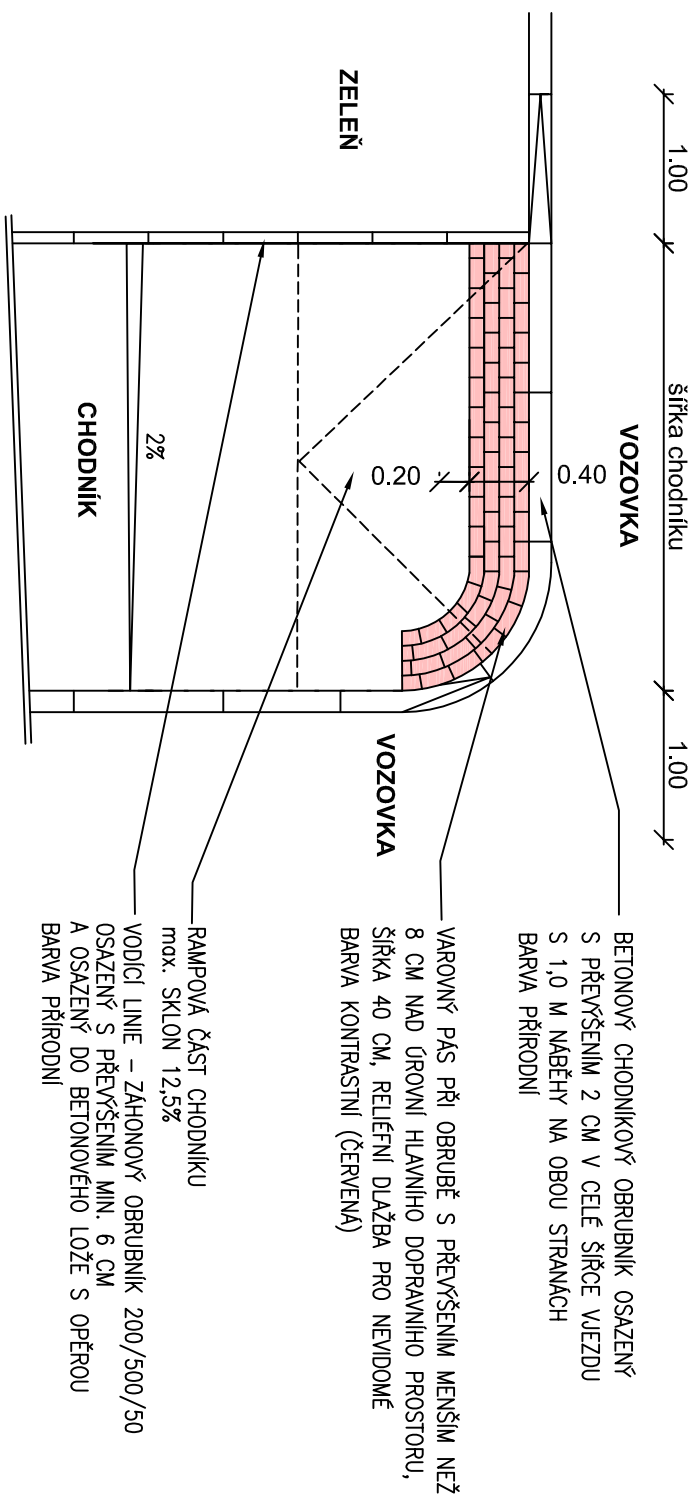

## PŘÍČNÝ ŘEZ

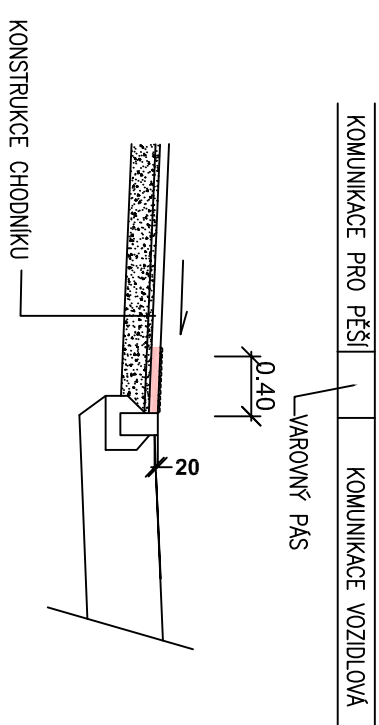

# OSAZENÍ OBRUBNÍKU CHODNÍKOVÉHO

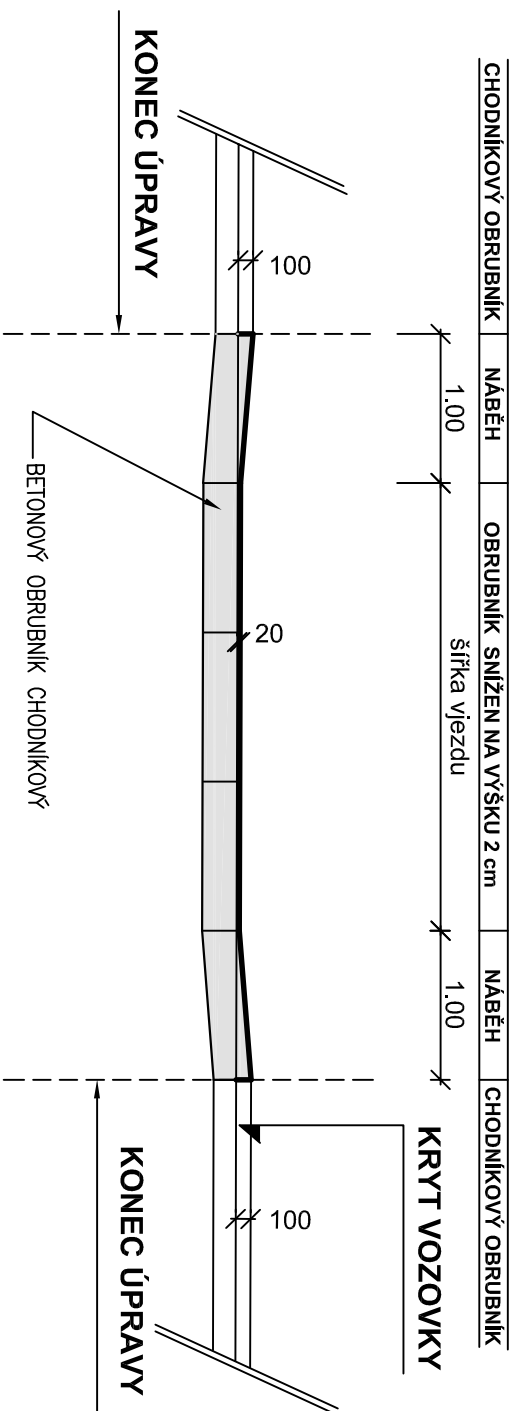

**VIA**  
**PROJEKT**

WAPROJEKT s.r.o.  
Jánův 870, 500 03, Hradec Králové  
tel. 485 401 485  
e-mail: [waprojekt@waprojekt.cz](mailto:waprojekt@waprojekt.cz)

HIP	ING. JANIS VLACHOPOLOS	
ZODP. PROJEKTANT	ING. RADEK MICHLÍK	
VYPRACOVAL	BOŽENA BUREŠOVÁ	
STAVEBNÍK	Město Holice, Holubova 1, Holice 534 14	
REVITALIZACE SPORTOVNÍHO AREÁLU v Holicích		
D.2. ZPEVNĚNÉ PLOCHY		
D.2.1. ZPEVNĚNÉ PLOCHY		
D.2.10. ZPEVNĚNÉ PLOCHY		
D.2.11. ZPEVNĚNÉ PLOCHY		
