




řez A-A'

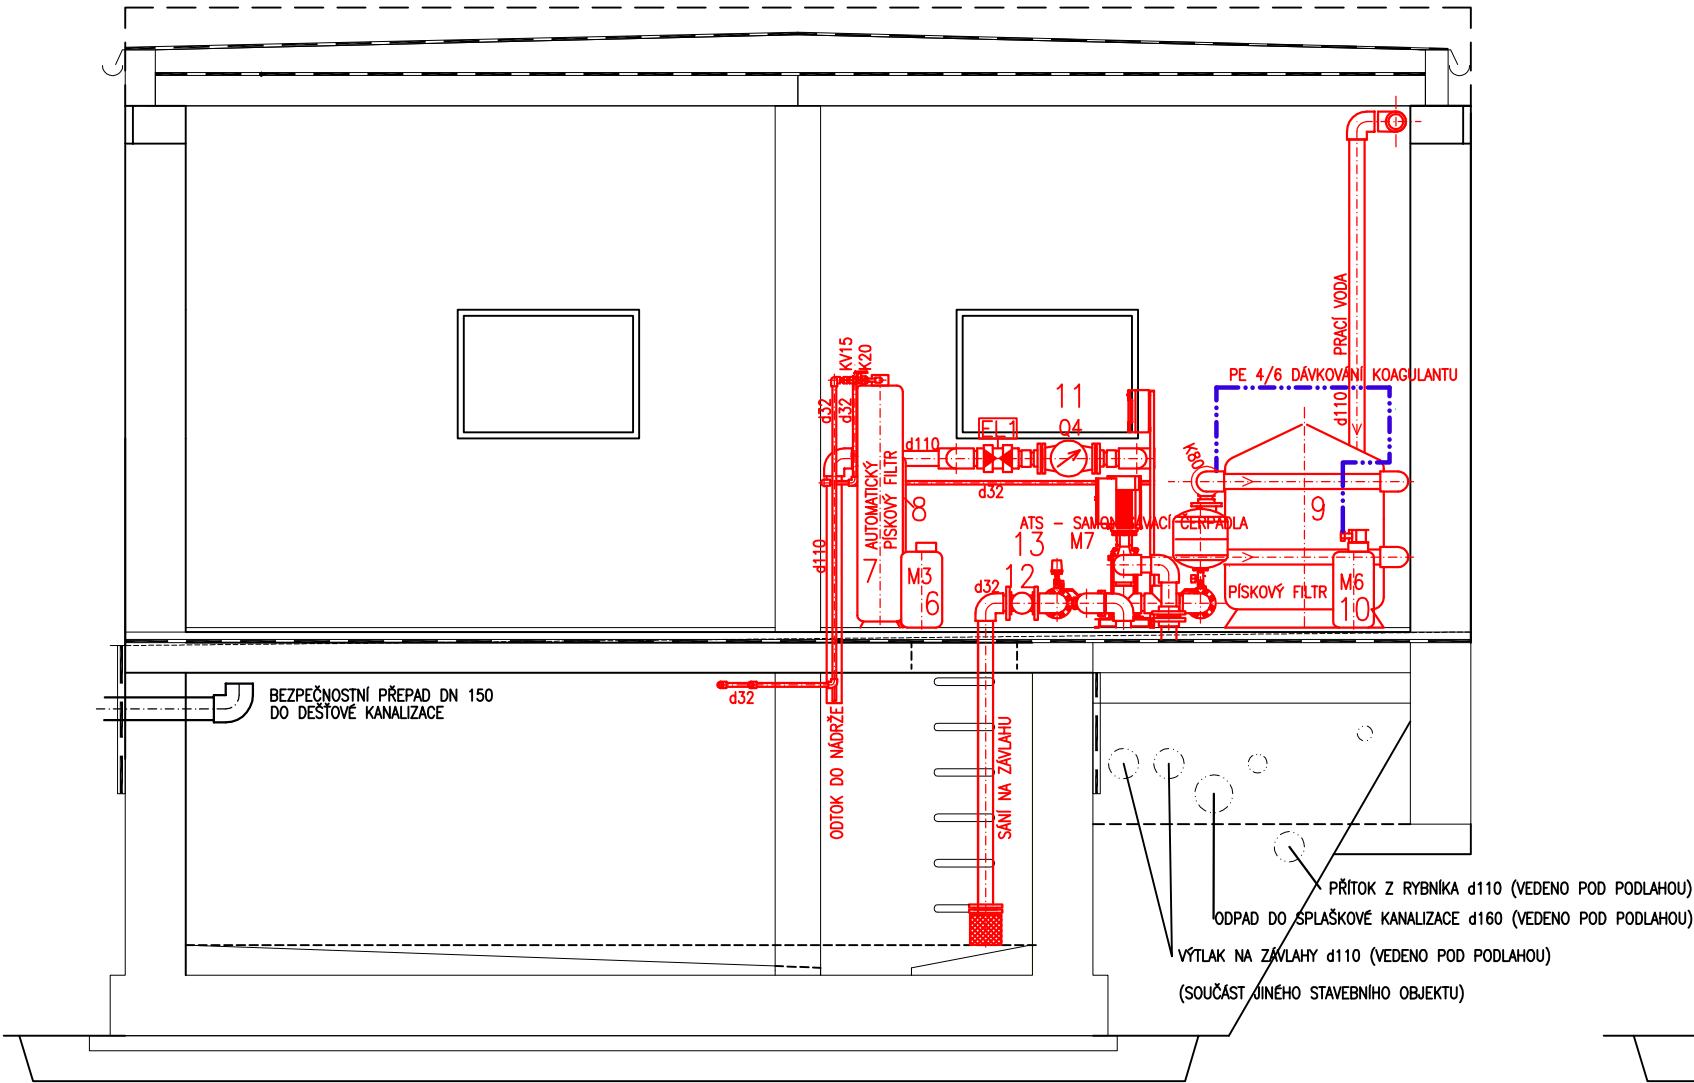


řez B-B'

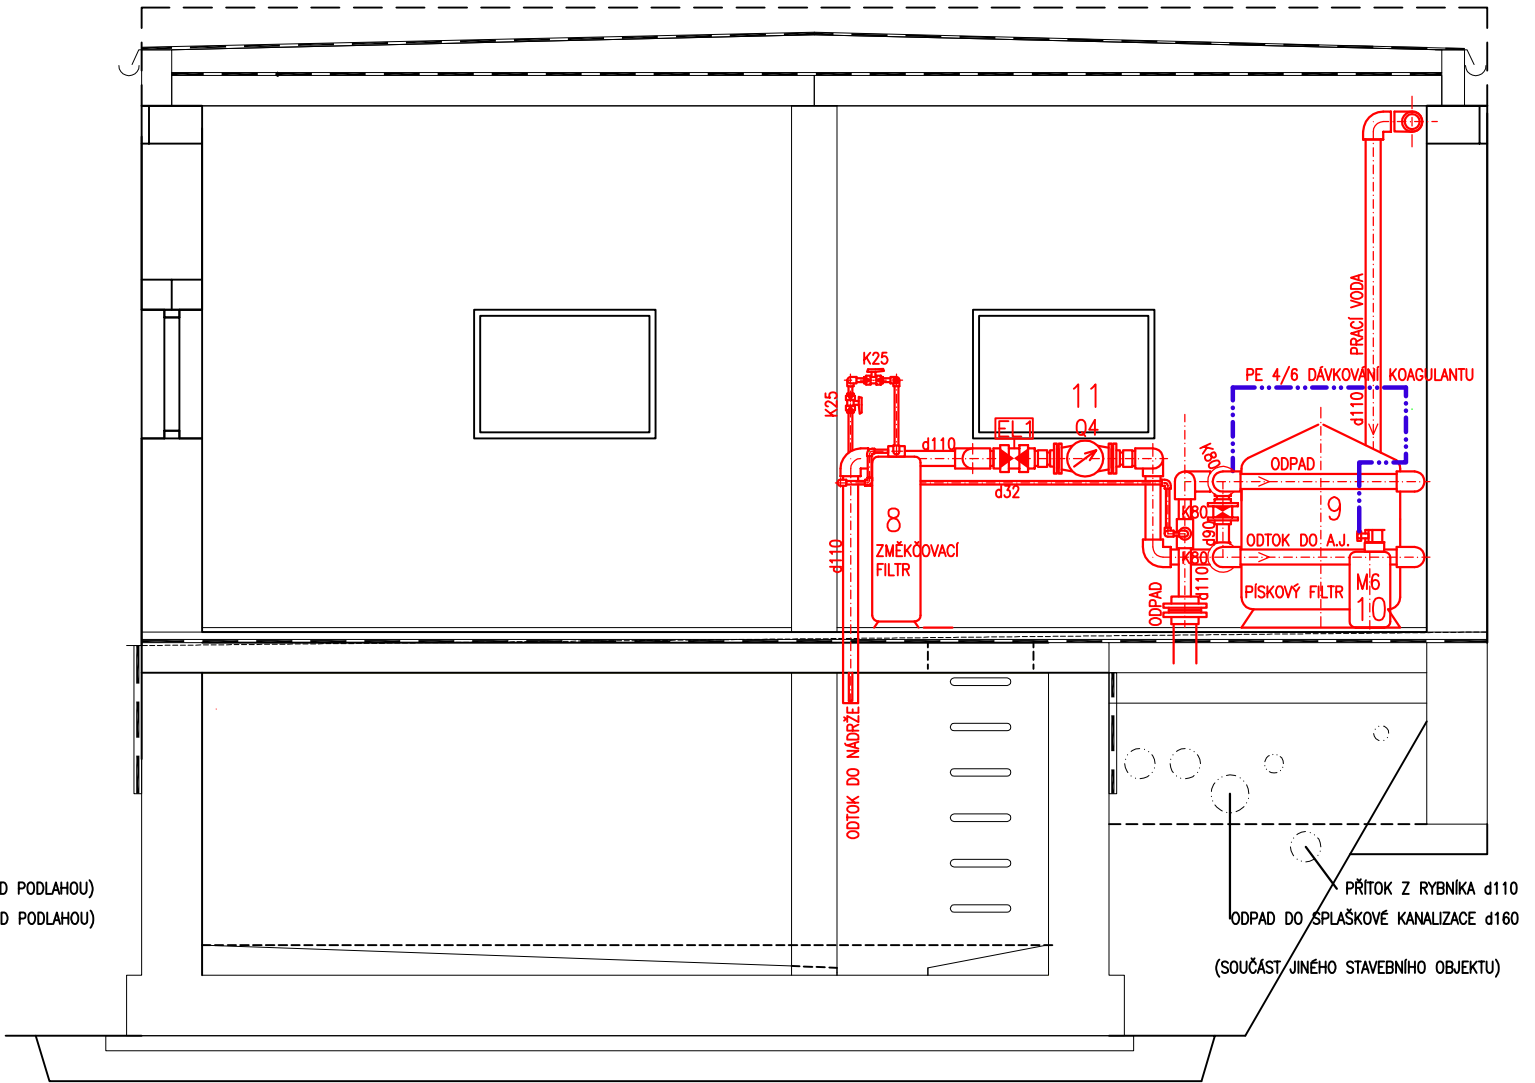

řez C-C'

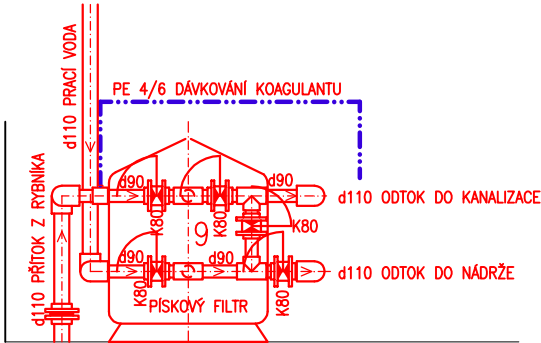

HLAVNÍ INŽENÝR PROJEKTU : ING. DANIEL KOTAŠKA			 PÍŠTOVÝ 820 537 01 CHRUDIM E-MAIL: EKOMONITOR@EKOMONITOR.CZ TEL: 469 682 303 FAX: 469 682 310	
ZODPOVĚDNÝ PROJEKTANT PROFESE : V+K	VYPRACOVAL :	TECHNICKÁ KONTROLA :		
ING. DANIEL KOTAŠKA	ING. JIŘÍ ČTVRTEČKA	ING. DANIEL KOTAŠKA		
INVESTOR : MĚSTO HOLICE, HOLUBOVA 1, 534 01 HOLICE			ČÍSLO ZAKÁZKY	8177 19 041
NÁZEV AKCE : HOLICE - STADION DUKELSKÁ ZDROJE VODY PRO ZÁVLAHY			FORMÁT A4	2
OBJEKT : IO 24 – UŽITKOVÝ VODOVOD, STUDNY			DRUH PROJEKTU	DPS + TDW
ČÁST : D. DOKUMENTACE OBJEKTŮ A TECHNOLOGICKÝCH ZAŘÍZENÍ			DATUM	03. 2019
			MĚŘÍTKO	1 : 50
NÁZEV VÝKRESU : ŘEZ TECHNOLOGIE ÚPRAVY VODY			ČÍSLO VÝKRESU : I024 D.4	