



KLADČSKÉ SCHÉMA VODOVODU STUDNIČNÍ VODY

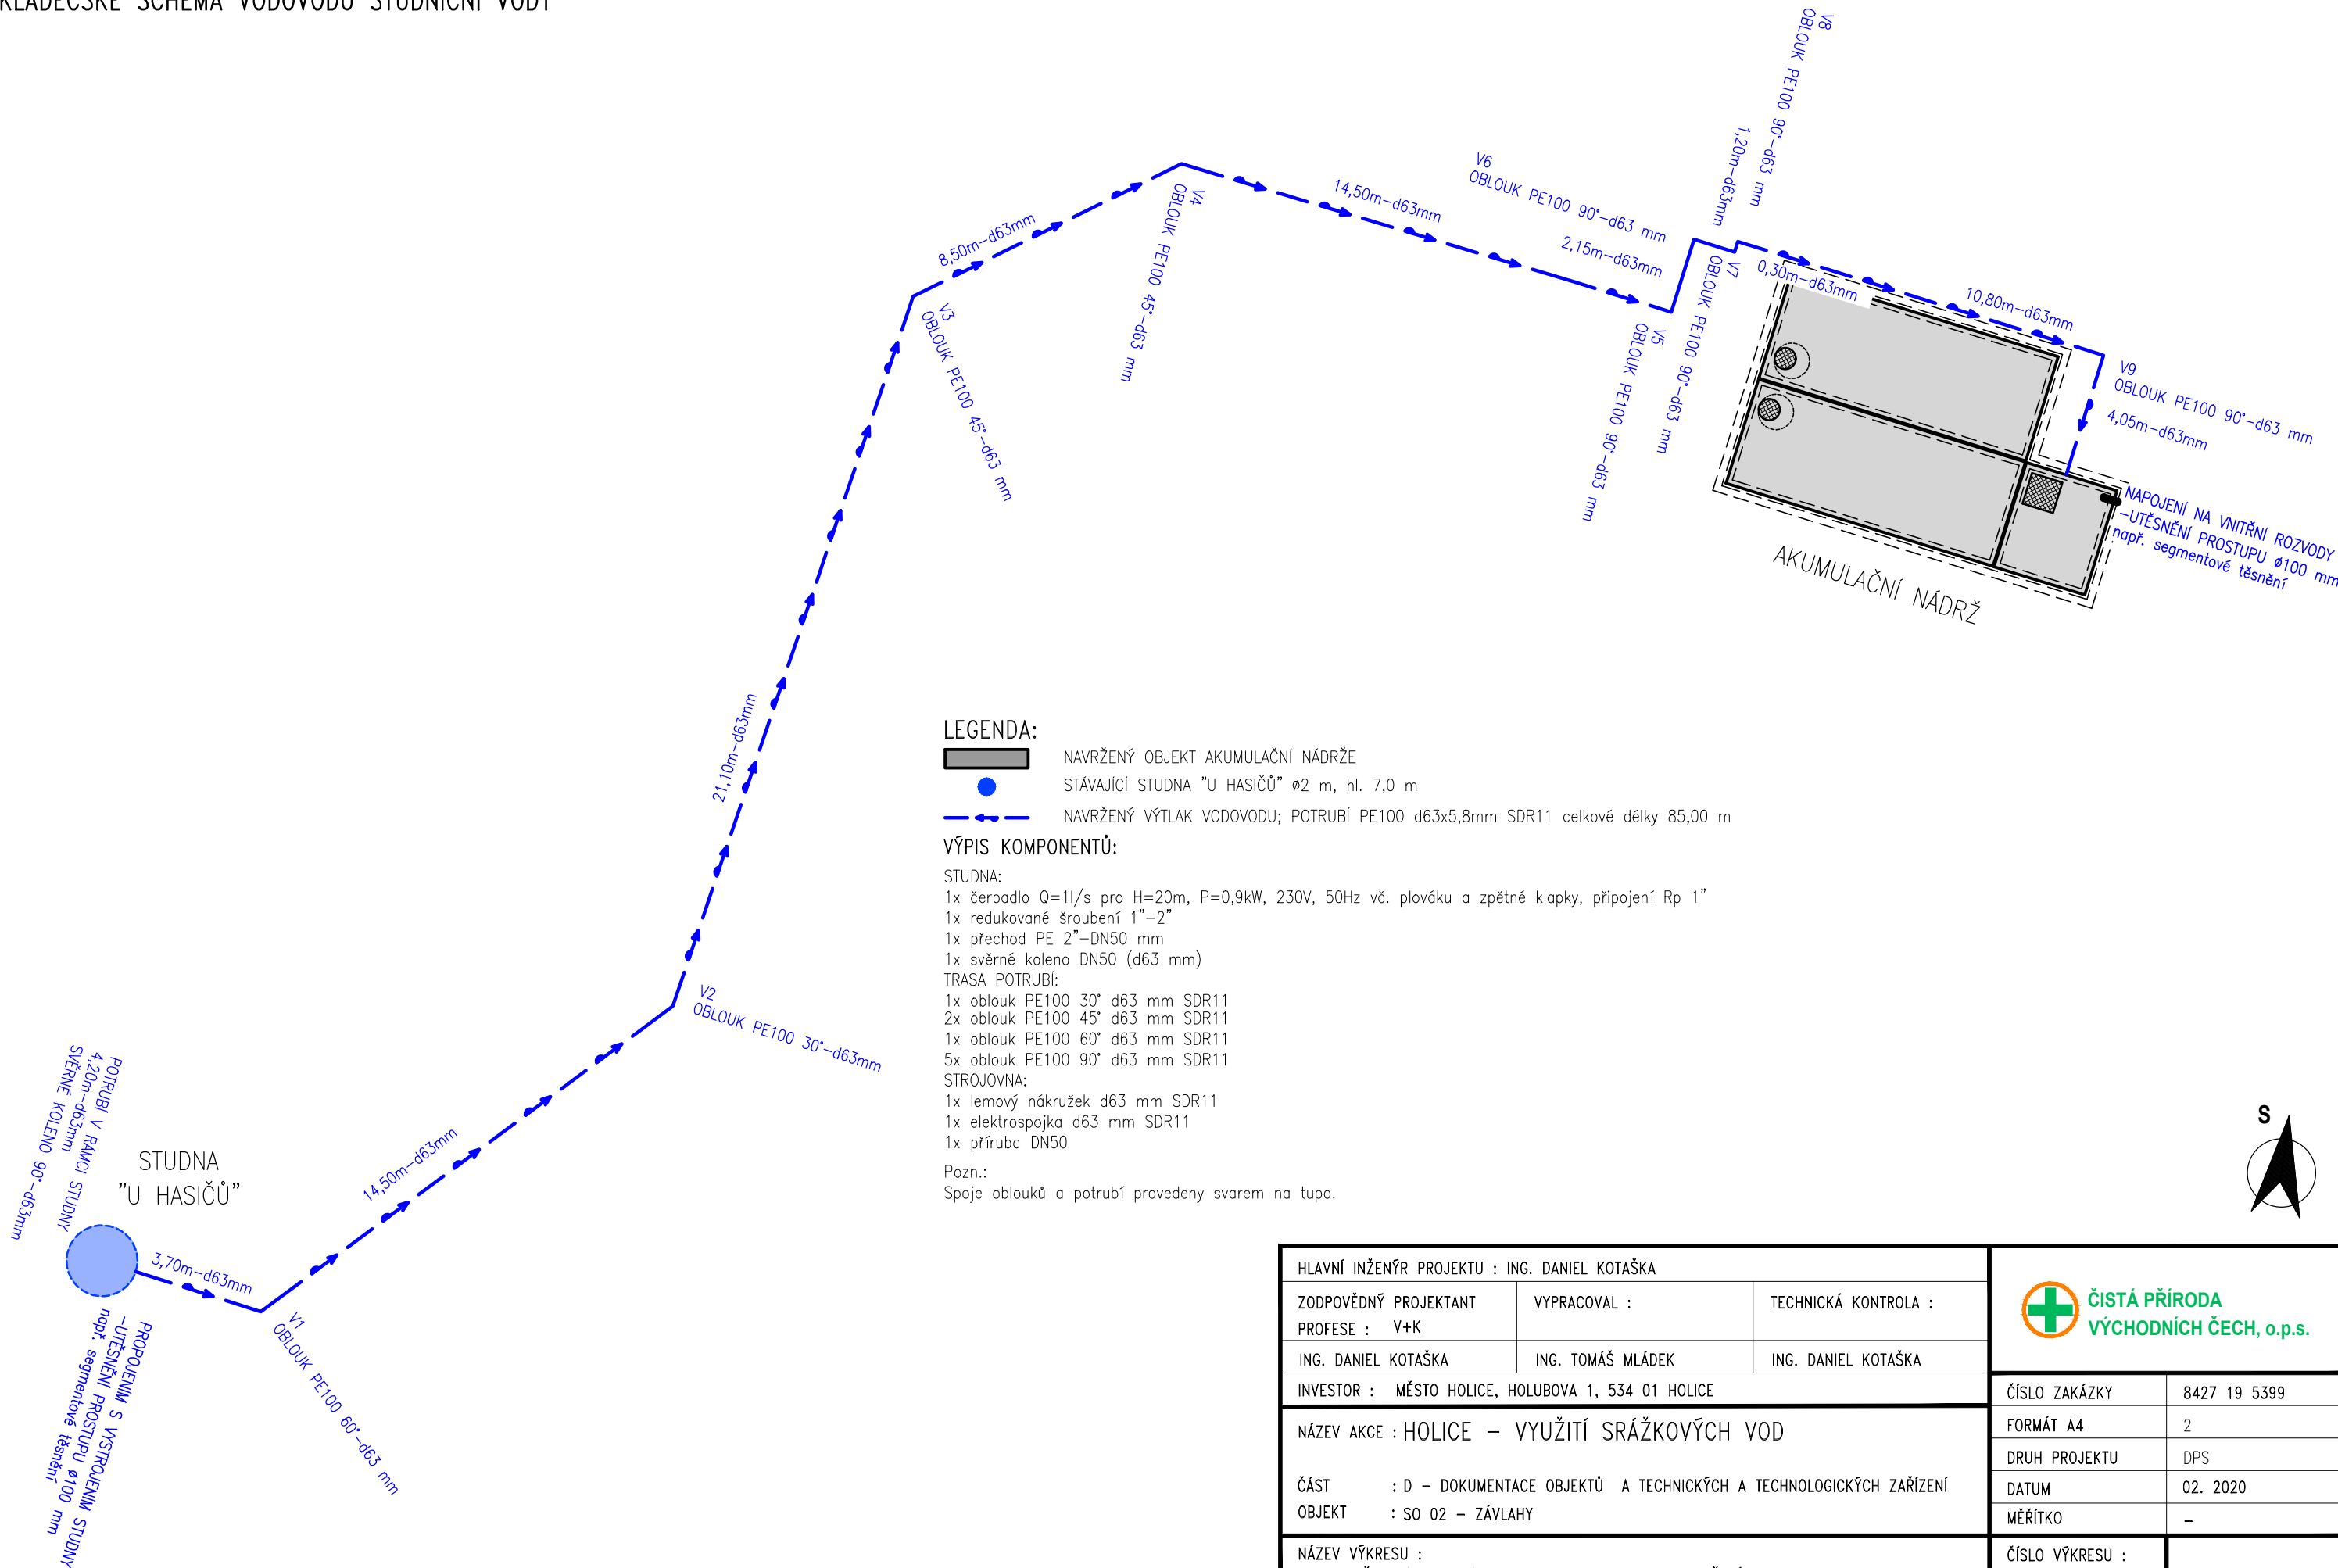

HLAVNÍ INŽENÝR PROJEKTU : ING. DANIEL KOTAŠKA			 ČISTÁ PŘÍRODA VÝCHODNÍCH ČECH, o.p.s.		
ZODPOVĚDNÝ PROJEKTANT PROFESE : V+K	VYPRACOVAL :	TECHNICKÁ KONTROLA :			
ING. DANIEL KOTAŠKA	ING. TOMÁŠ MLÁDEK	ING. DANIEL KOTAŠKA			
INVESTOR : MĚSTO HOLICE, HOLUBOVA 1, 534 01 HOLICE			ČÍSLO ZAKÁZKY	8427 19 5399	
NÁZEV AKCE : HOLICE – VYUŽITÍ SRÁŽKOVÝCH VOD ČÁST : D – DOKUMENTACE OBJEKTŮ A TECHNICKÝCH A TECHNOLOGICKÝCH ZAŘÍZENÍ OBJEKT : SO 02 – ZÁVLAHY			FORMÁT A4	2	
			DRUH PROJEKTU	DPS	
			DATUM	02. 2020	
			MĚŘÍTKO	–	
NÁZEV VÝKRESU : KLADEČSKÉ SCHÉMA VODOVODU STUDNIČNÍ VODY			ČÍSLO VÝKRESU : D.2.7.2		