


PŘÍČNÝ ŘEZ A - A:

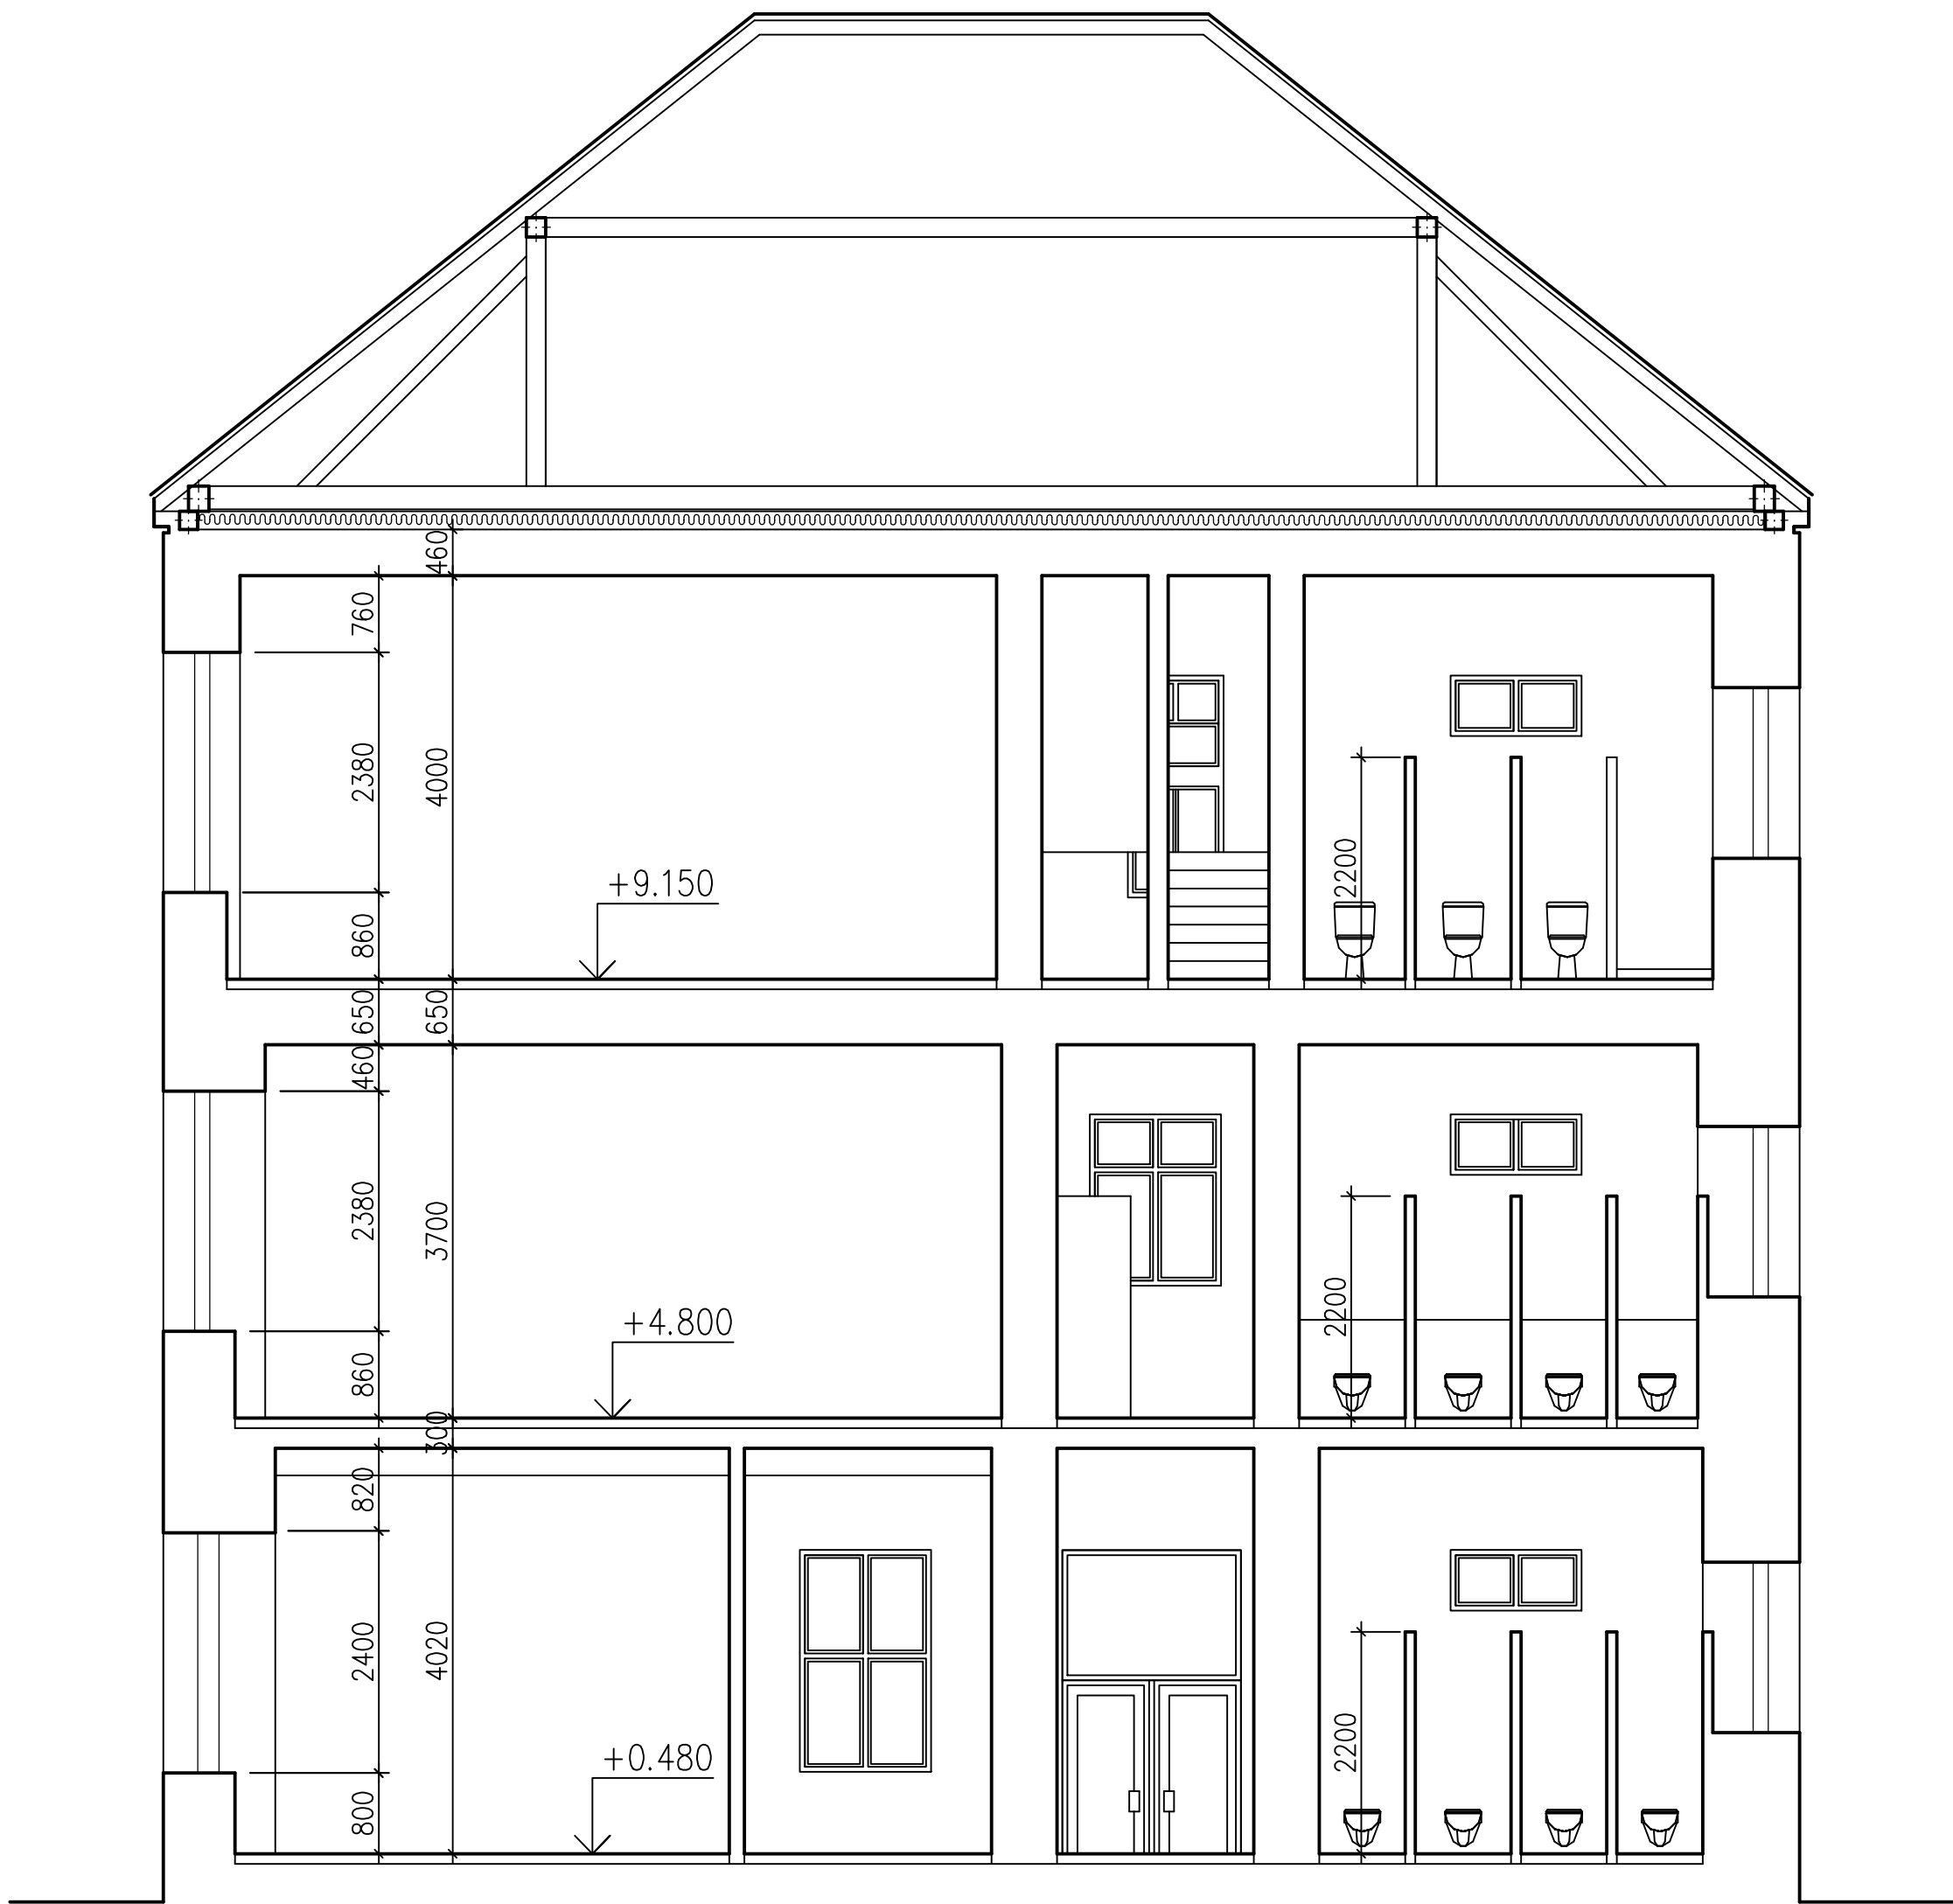

Zodpovědný projektant:	Vypracoval:	Kreslil:	Projektový servis Chrudim, spol. s r.o.	
Ing. Jan Jirsák	L. Friedl		Poděbradova 909, Chrudim	
Obecní úřad: Holice		Kraj: Pardubický		Formát:
Investor: Město Holice, Holubova 1, 534 14 Holice			Datum:	02.2022
Místo stavby: parc.č. st. 27 v k.ú. Holice v Čechách Č.p.100 ZŠ Komenského - PD oprava elektroinstalace, rozvodů vody, splaškové kanalizace a odvětrání sociálního zařízení vč. sociálního zázemí budovy a s tím spojené stavební úpravy			Účel:	DPS
			Zakázk. číslo:	
			Archivní číslo:	
Obsah výkresu:			Měřítko:	Příloha číslo:
PŘÍČNÝ ŘEZ A - A - stávající stav			1:75	5.