


PŮDORYS 1P.P.

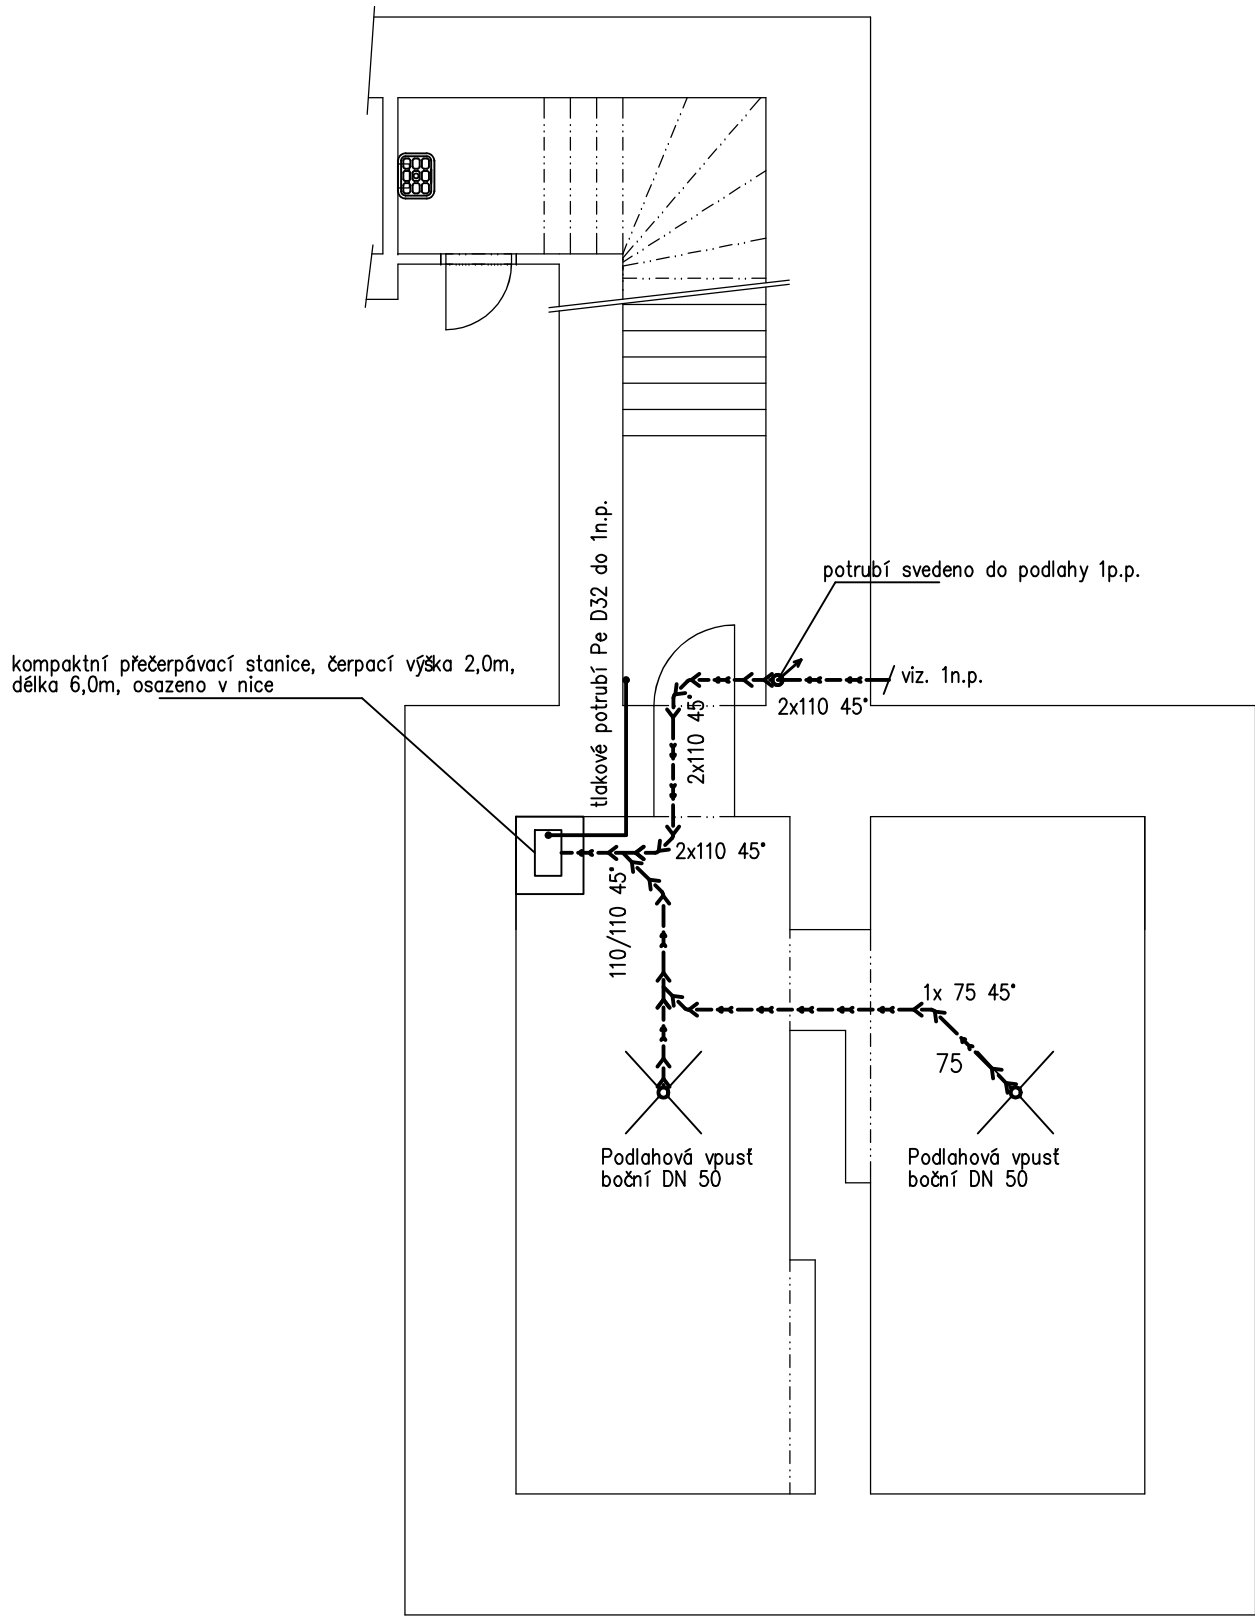

značení hmot :



kanalizační trubky a tvarovky z PVC ( HT,KG systém)  
stoupací potrubí z PVC ( HT systém)  
( pro splaškovou vodu v objektu )  
KG systém s kruhovou tuhostí SN4

|   |             |                  |                          |                         |
|---|-------------|------------------|--------------------------|-------------------------|
| Zodpovědný projektant:  | Vypracoval: | Kreslil:         | Projektový servis        |                         |
| Ing. Jan Jirsák   | L. Friedl   |                  | Chrudim, spol. s r.o.    |                         |
|   |             |                  | Poděbradova 909, Chrudim |                         |
| Obecní úřad: Holice   |             | Kraj: Pardubický |                          | Formát:                 |
| Investor: Město Holice, Holubova 1, 534 14 Holice   |             |                  |                          | Datum: 02.2022          |
| Místo stavby: parc.č. st. 27 v k.ú. Holice v Čechách<br>Č.p.100 ZŠ Komenského - PD oprava elektroinstalace, rozvodů vody, splaškové kanalizace a odvětrání sociálního zařízení vč. sociálního zázemí budovy a s tím spojené stavební úpravy |             |                  |                          | Účel: DPS               |
|   |             |                  |                          | Zakázk. číslo:          |
|   |             |                  |                          | Archivní číslo:         |
| Obsah výkresu:<br>KANALIZACE 1P.P.  |             |                  |                          | Měřítko: Příloha číslo: |
|   |             |                  |                          | 1:75 6.                 |