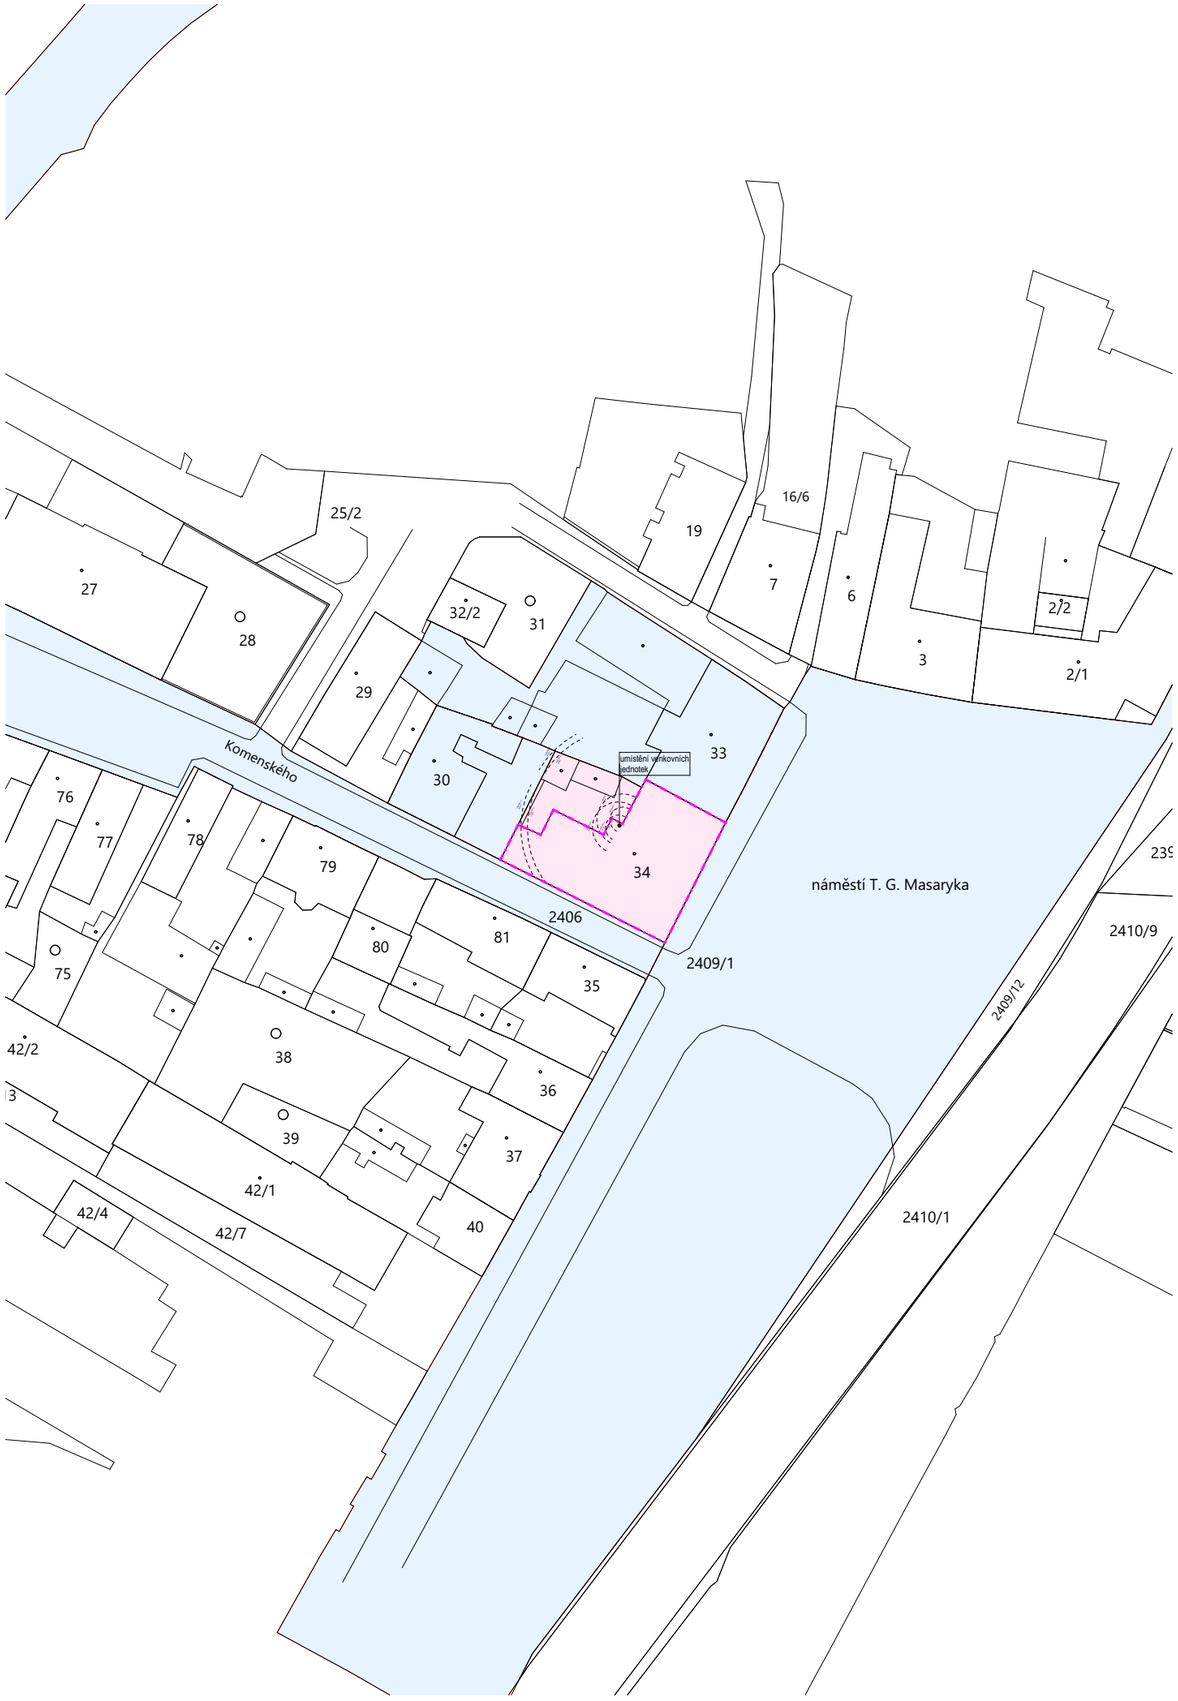

Seznam SO+IO		č.p.	k.ú.	vlastník/ci	povolení
Č.	Název výkresu	34	Holice v Čechách [641146]	Město Holice, Holubova 1, 53401 Holice	SÚ
SO01	OBJEKT				

parcely	
2D zobrazení	dotčená
	dotčená
	sousední

HRANICE		
	NÁZEV	POZNÁMKA
Nové		
	HRANICE ŘEŠENÉHO ÚZEMÍ	

JM.ED	Č.ZM	ZMĚNA	DAT.ZM	DAT.VYD
SU				20.10.2022

±0,000 = stávající m n. m.

SITUAČNÍ VÝKRESY:

generální projektant:
PRODIN a.s. Pardubice

Autor projektu : Ing. Arch. A. Cousy	Odpovědný projektant: Ing. D. Vostřák	Autorizace	Formát : 2 xA4
Vedoucí projektant: Ing. D. Vostřák	Vypracoval: Ing. Arch. A. Cousy, Ing. D. Vostřák		Datum zahájení :04/2022
Investor : Město Holice,Holubova 1,Holice v Čechách,534 01			Datum vydání: **10/2022**
Městský úřad, Kraj, adresa stavby: MÚ Holice, Pardubický, Holice			Č.Z. : 39-62
parcela: Holice v Čechách [641146] 34			APRIS PRO od myšlenky po kolaudaci APRIS pro s.r.o. Jiráskova 2839 530 02 Pardubice IČ:09110305
Akce : **REKONSTRUKCE 1.NP DOMU NÁM. T. G. MASARYKA 10, V HOLICÍCH** DOKUMENTACE PRO STAVEBNÍ POVOLENÍ, ZMĚNU DOKONČENÉ STAVBY, DOKUMENTACE PRO PROVÁDĚNÍ STAVBY			
Název výkresu : **KATASTRÁLNÍ SITUAČNÍ VÝKRES**		PARÉ: Stupeň PD: **DSP,DPS** Měřítko :	Číslo výkresu : **C C.02**