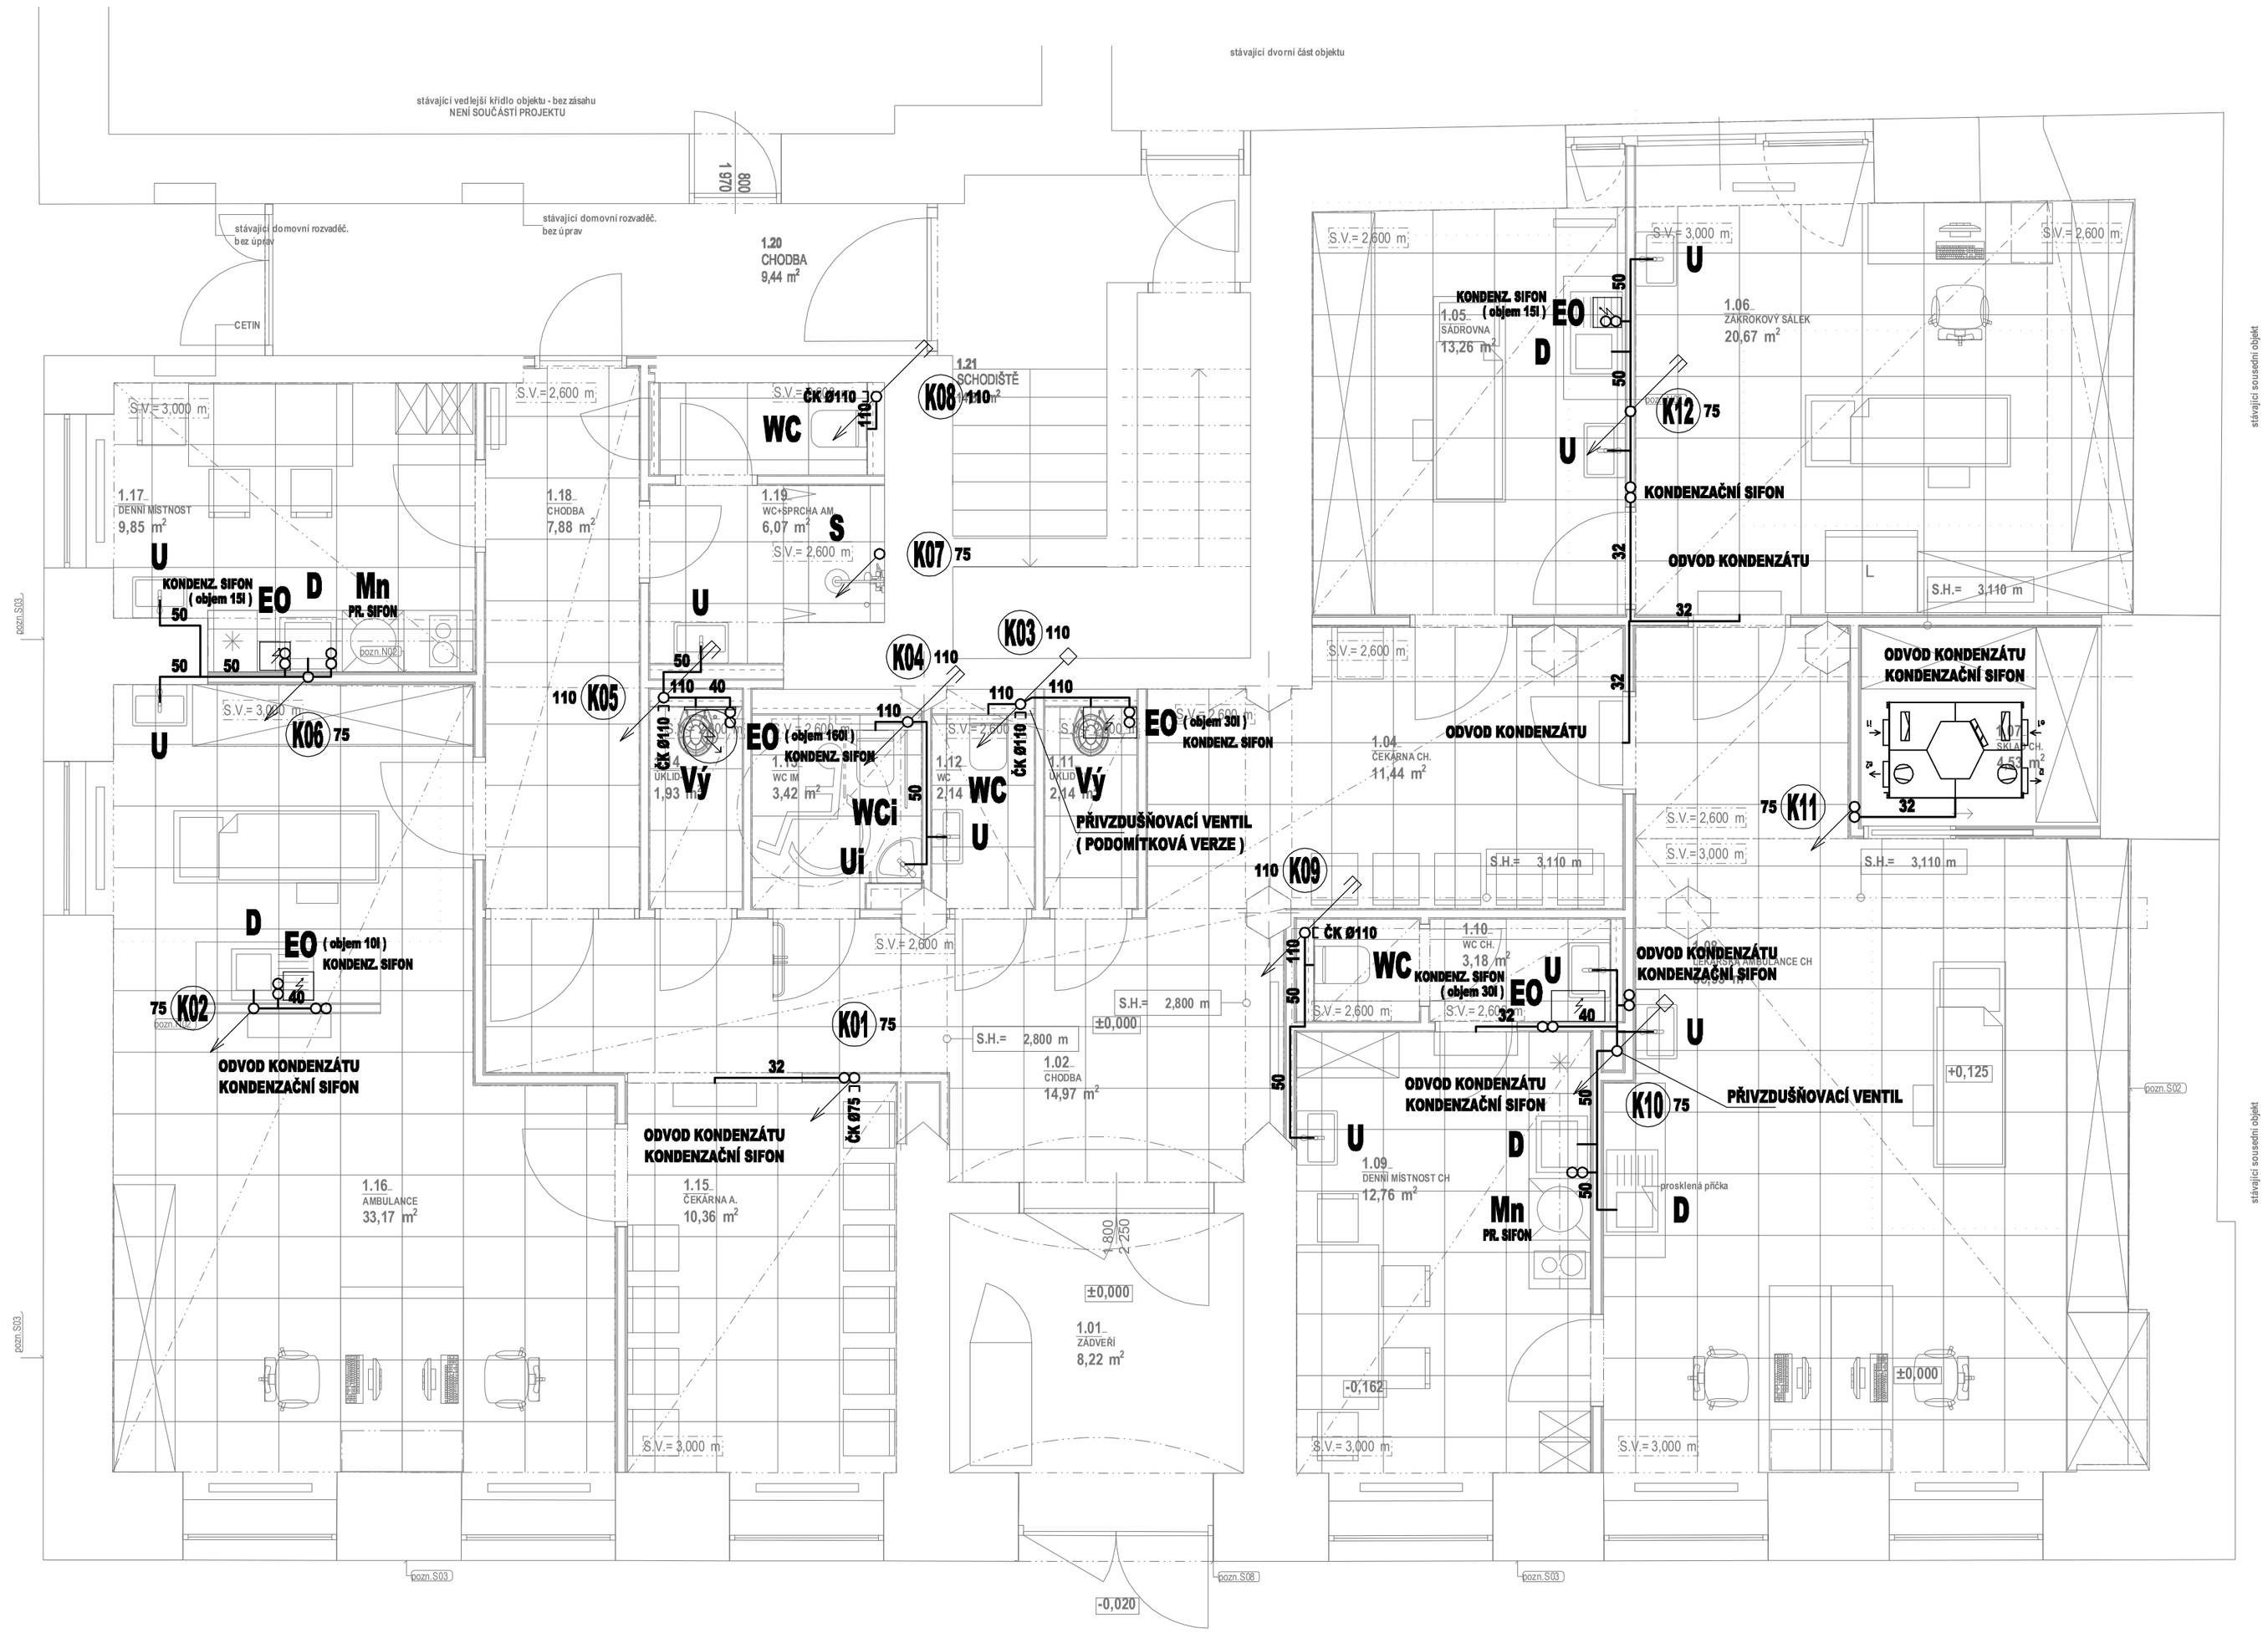

LEGENDA:

ZNAČKA	POPIS	TYP
	STÁVAJÍCÍ SVODNÉ POTRUBÍ VNITŘNÍ KANALIZACE	KAMENINA
	NAVRŽENÉ SVODNÉ POTRUBÍ VENKOVNÍ KANALIZACE	PVC KG -SYSTÉM
	NAVRŽENÉ SVODNÉ POTRUBÍ VNITŘNÍ KANALIZACE	PVC KG -SYSTÉM
	PŘIPOJOVACÍ POTRUBÍ SPLAŠKOVÉ KANALIZACE ve stěně	PP HT - SYSTÉM
	ODPADNÍ POTRUBÍ SPLAŠKOVÉ KANALIZACE pod stropem	PP HT - SYSTÉM
K01	NAVRŽENÉ ODPADNÍ POTRUBÍ SPLAŠKOVÉ KANALIZACE	PP HT - SYSTÉM
Legenda zařizovacích předmětů viz. technická zpráva		

POZNÁMKA:

- PŘIPOJOVACÍ A ODPADNÍ POTRUBÍ VNITŘNÍ KANALIZACE BUDE PROVEDENO Z MATERIÁLU PIPELIFE - PP HT-SYSTÉM, SVODNÉ POTRUBÍ Z MATERIÁLU PIPELIFE - PVC KG-SYSTÉM.
- PŘIPOJOVACÍ A ODPADNÍ POTRUBÍ VNITŘNÍ KANALIZACE BUDE VEDENO VE STĚNÁCH, PŘIPEVNĚNÉ PŘÍCHYTKAMI A ZAKRYTO.
- SVODNÉ POTRUBÍ VNITŘNÍ KANALIZACE BUDE VEDENO V ZEMI POD PODLAHOU PŘÍZEMÍ.
- VÝBĚR TYPŮ ZAŘIZOVACÍCH PŘEDMĚTŮ A BATERIÍ DLE VÝBĚRU INVESTORA PŘI REALIZACI.
- MONTÁŽ POTRUBÍ BUDE PROVÁDĚNA DLE MONTÁŽNÍHO PŘEDPISU VÝROBCE.

Generální projektant:

PRODIN A.S.
K VÁPENCE 2745
530 02 PARDUBICE

WWW.PRODIN.CZ
DIČ: CZ25292161
IČO: 25292161

±0,000 = stávající m n. m.

ZDRAVOTNĚ TECHNICKÉ INSTALACE:

Autor projektu : Ing. Arch. A. Cousy	Odpovědný projektant: Martin Kalmus	Autorizace	Formát : 8xA4
Vedoucí projektant: Ing. D. Vostřák	Vypracoval: Luboš Radoň		Datum zahájení : 04/2022
Investor : Město Holice,Holubova 1,Holice v Čechách,534 01			Datum vydání: 08/2022
Městský úřad, Kraj, adresa stavby: MÚ Holice, Pardubický, Holice			Č.Z. : 39-62
parcela: Holice v Čechách [641146] 34			APRIS PRO
Akce : REKONSTRUKCE 1.NP DOMU NÁM. T. G. MASARYKA 10, V HOLICÍCH - DOKUMENTACE PRO STAVEBNÍ POVOLENÍ, ZMĚNU DOKONČENÉ STAVBY, DOKUMENTACE PRO PROVÁDĚNÍ STAVBY			od myšlenky po kolaudaci APRIS pro s.r.o Jiráskova 283 530 02 Pardubice IČ:09110305
		PARÉ: Stupeň PD: Měřítko :	Číslo výkresu
Název výkresu : Půdorys 1.NP - kanalizace		DSP,DPS 1:50	SO01 D.1.4.01.03