


TABULKA MÍSTNOSTÍ:

Číslo místn.	Název místnosti	Plocha [m2]
112	SCHODIŠTĚ SKLEP	4,41
001	SKLEP	39,29

SUTERÉN

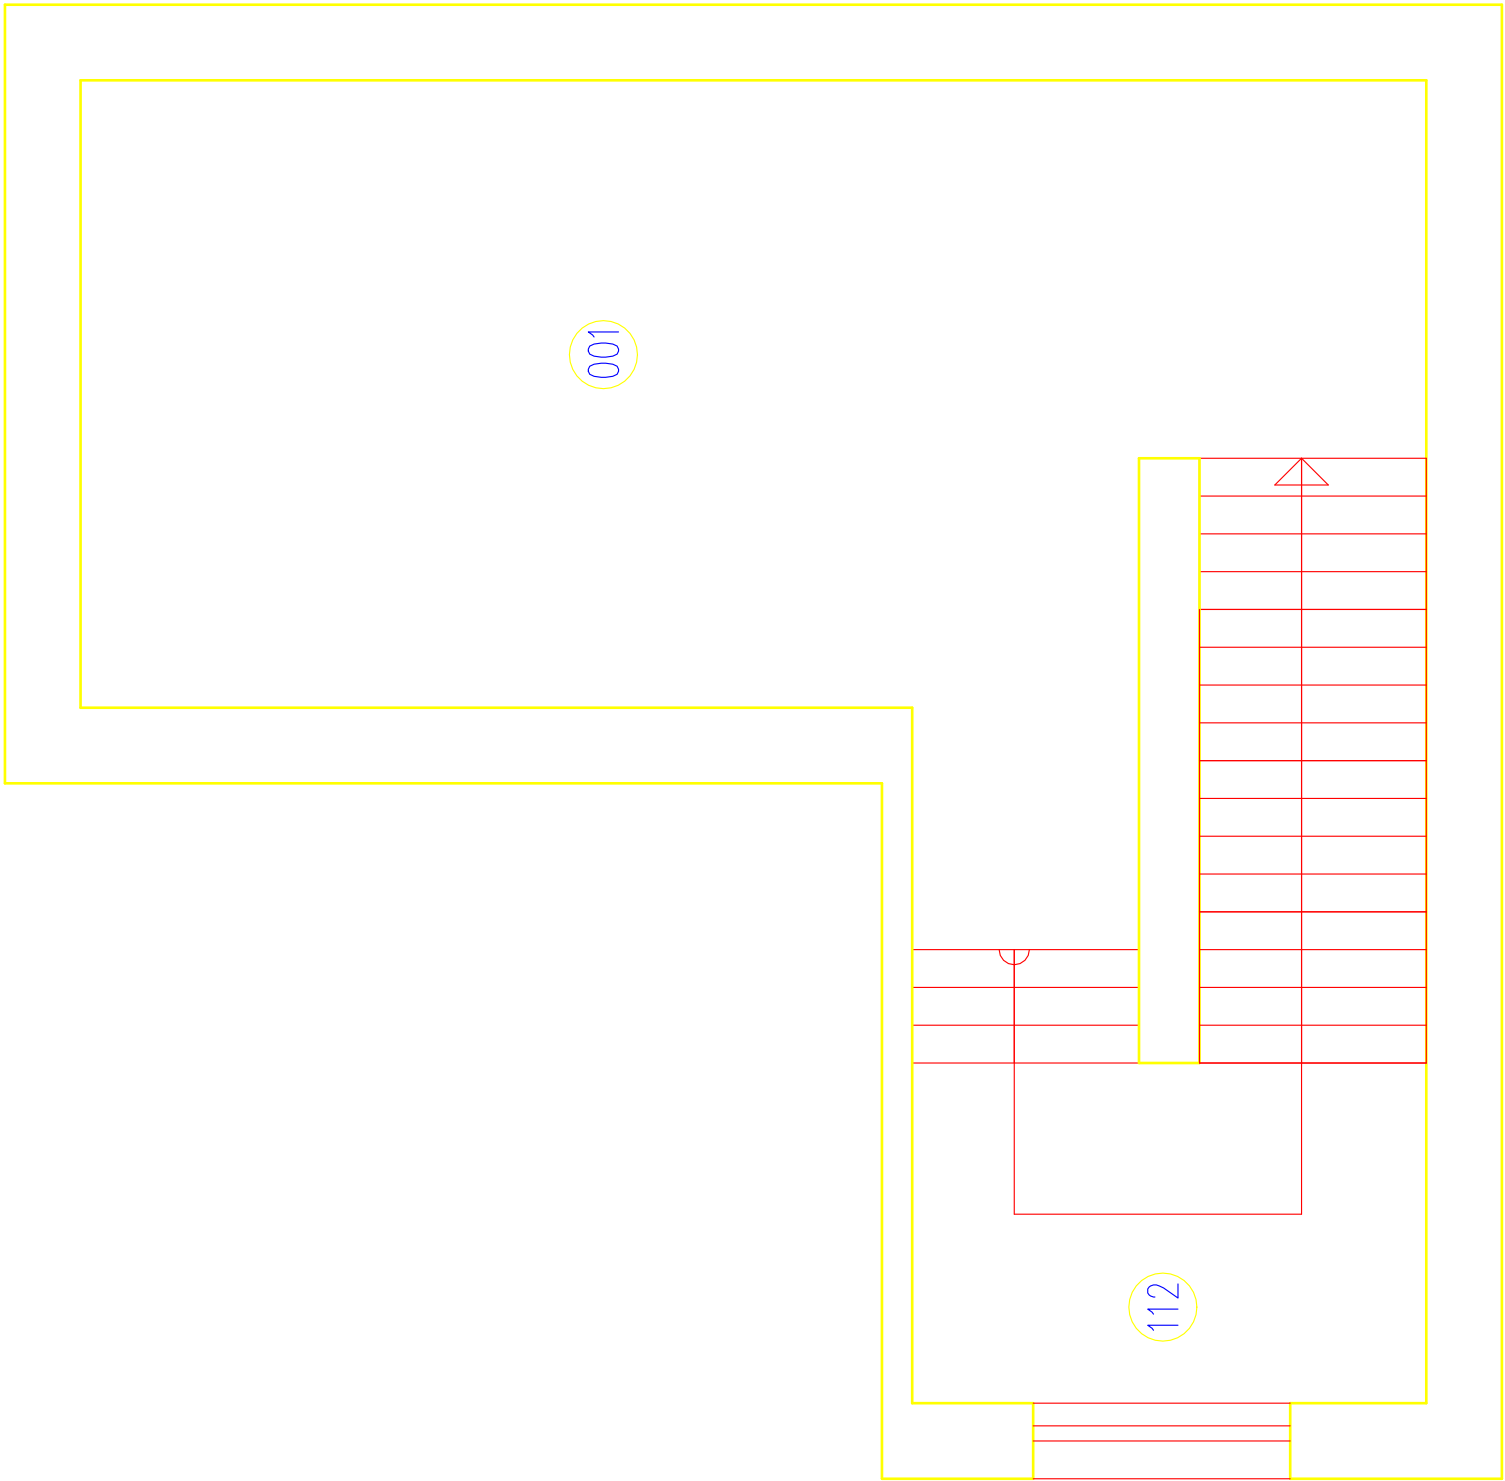

VYPRACOVAL TOMÁŠ_SODOMKA		ODP. PROJEKTANT IVO_KARANSKÝ		KONTROLOVAL IVO_KARANSKÝ		DATUM 10/2021		<div><div><div><div></div><div>CALLIPSO</div><div>ELEKTRO</div></div><div><div>Callipso Pardubice s.r.o.</div><div>Generála Svobody 56</div><div>533 51 Pardubice</div><div>www.c-elektro.cz</div><div>info@c-elektro.cz</div></div></div></div>	
KRAJ: PARDUBICKÝ				OBEC: HOLICE					
INVESTOR: Město Holice, Holubova 1, 534 14 Holice									
Název akce									
Udržovací práce na elektroinstalaci, Holice, Růžičkova 673, družina									
Díl									
PASPORTIZACE STAVBY									
SUTERÉN									