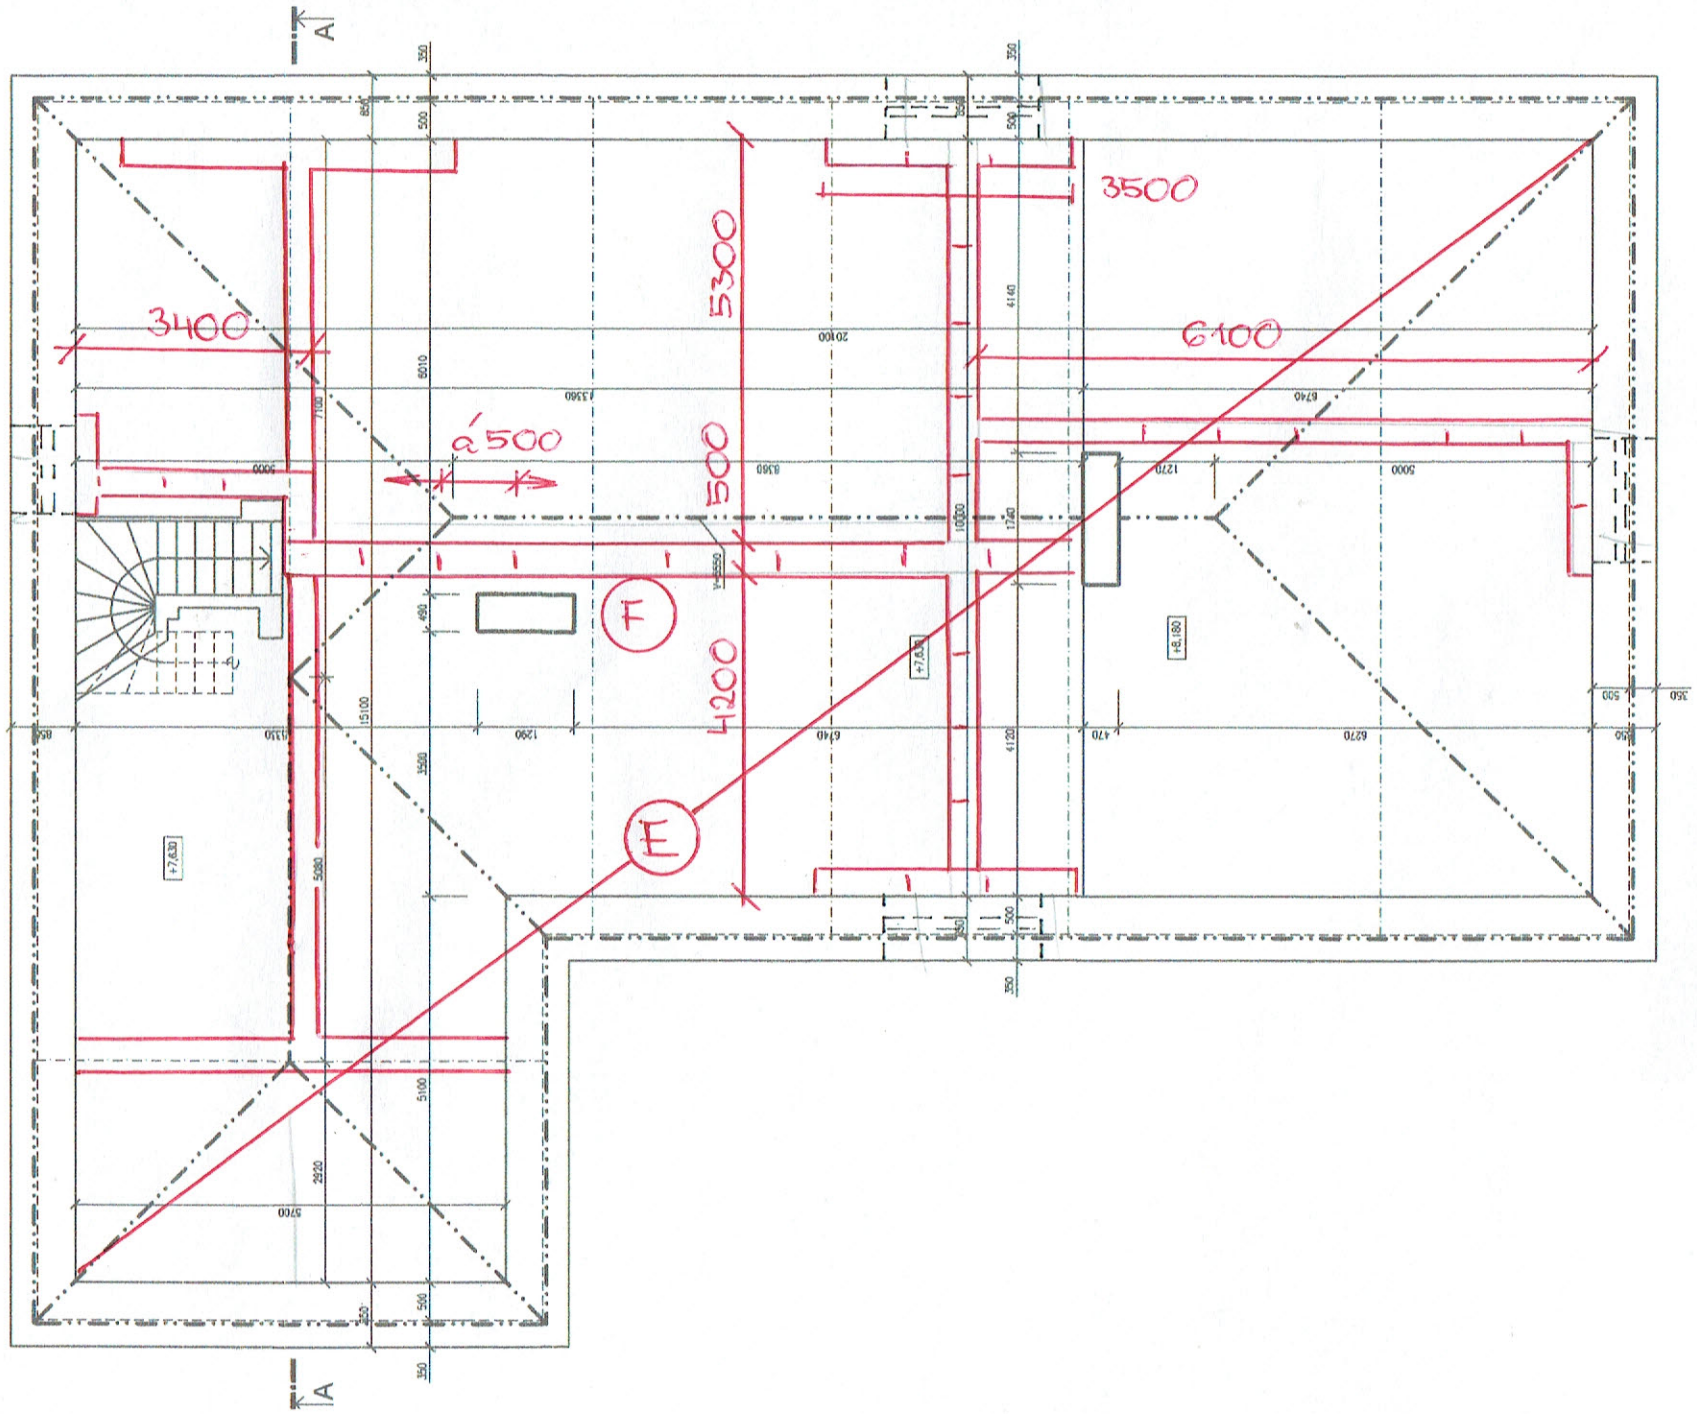

POZNÁMKY :

NA ZATEPLENÍ BUDOU NA STÁVAJÍCÍ PODLAHU PŮDY POLOŽENY ROHOŽE Z MINERÁLNÍCH VLÁKEN TL. 200 MM (TŘÍDA REAKCE NA OHEŇ A1/A2) – POL. **E**.
F - PŘES VAZNÉ TRÁMY BUDOU POLOŽENY POCHŮZÍ LÁVKY ŠÍŘKY 500 MM Z FOŠEN O TL. 50 MM OŠETŘENÝCH PROTI DŘEVOKAZNÝM ŠKŮDCŮM A HNILOBĚ. FOŠNY BUDOU POLOŽENY Z VAZNÉHO TRÁMU NA VYZNÝ TRÁM A á 500 MM SPOJENY ZESPODU PŘÍČNÍKEM 50/100 MM. KAŽDÝ DRUHÝ PŘÍČNÍK BUDE PODEPŘEN O STÁVAJÍCÍ PODLAHU Z PŮDOVEK KRÁTKÝMI SLOUPKY 140/140 MM STEJNĚ JAKO TAM, KDE JSOU LÁVKY MIMO VAZNÉ TRÁMY.
PŘED POLOŽENÍM IZOLACE BUDE PROVEDEN DŮKLADNÝ ÚKLID PŮDY VČ. POUŽITÍ PRŮMYSLOVÉHO VYSAVAČE.

VYPRACOVAL :	ING.M.JANEČEK	**Ing. Martin Janeček** Sukova 3 779 00 Olomouc IČ 136 255 35	
KONTROLOVAL :	ING. M.JANEČEK		
MÍSTO : HOLICE	KRAJ : VÝCHODOČESKÝ		
INVESTOR : MĚSTO HOLICE			
STAVBA : **HOLICE, Č.P. 673 UL. RŮŽIČKOVA, STAVEBNÍ ÚPRAVY**		DATUM :	ZÁŘÍ 2022
		STUPEŇ :	DSP + DPS
		POČET A4 :	2 A4
		MĚŘÍTKO :	1 : 100
		ARCH. ČÍSLO :	000 - 446
VÝKRES : **PŮDORYS PŮDY**		ZAK. ČÍSLO : **000 – 446-D/08**	