

NAPĚŤOVÁ SOUSTAVA:

3/N/PE, 50Hz, 400V/230V/TN-C-S

1/N/PE, 50HZ, 230V/TN-S

3/N/PE, 50Hz, 400/230/TN-S


OCHRANA PŘI PORUŠE (PŘED NEBEZPEČNÝM DOTYKEM):


DLE ČSN 33 2000-4-41 ED.3 PROVEDENA V SOUSTAVĚ TN DLE


ČL.411.3.2-AUTOMATICKÝM ODPOJENÍM V PŘÍPADĚ PORUCHY

ČL.411.3.1-OCHRANNÝM UZEMNĚNÍM A POSPOJOVÁNÍM


VYPRACOVAL TOMÁŠ_SODOMKA	ODP. PROJEKTANT IVO_KARANSKÝ	KONTROLOVAL IVO_KARANSKÝ	DATUM 10/2021	<div>Callipso Pardubice s.r.o. Generála Svobody 56 533 51 Pardubice www.c-elektro.cz info@c-elektro.cz</div>	
KRAJ: PARDUBICKÝ		OBEC: HOLICE			
INVESTOR: Město Holice, Holubova 1, 534 14 Holice					
<u>Název akce</u> Udržovací práce na elektroinstalaci, Holice, Růžičkova 673, družina				Formát:	A4
<u>Díl</u> ELEKTROINSTALACE 					

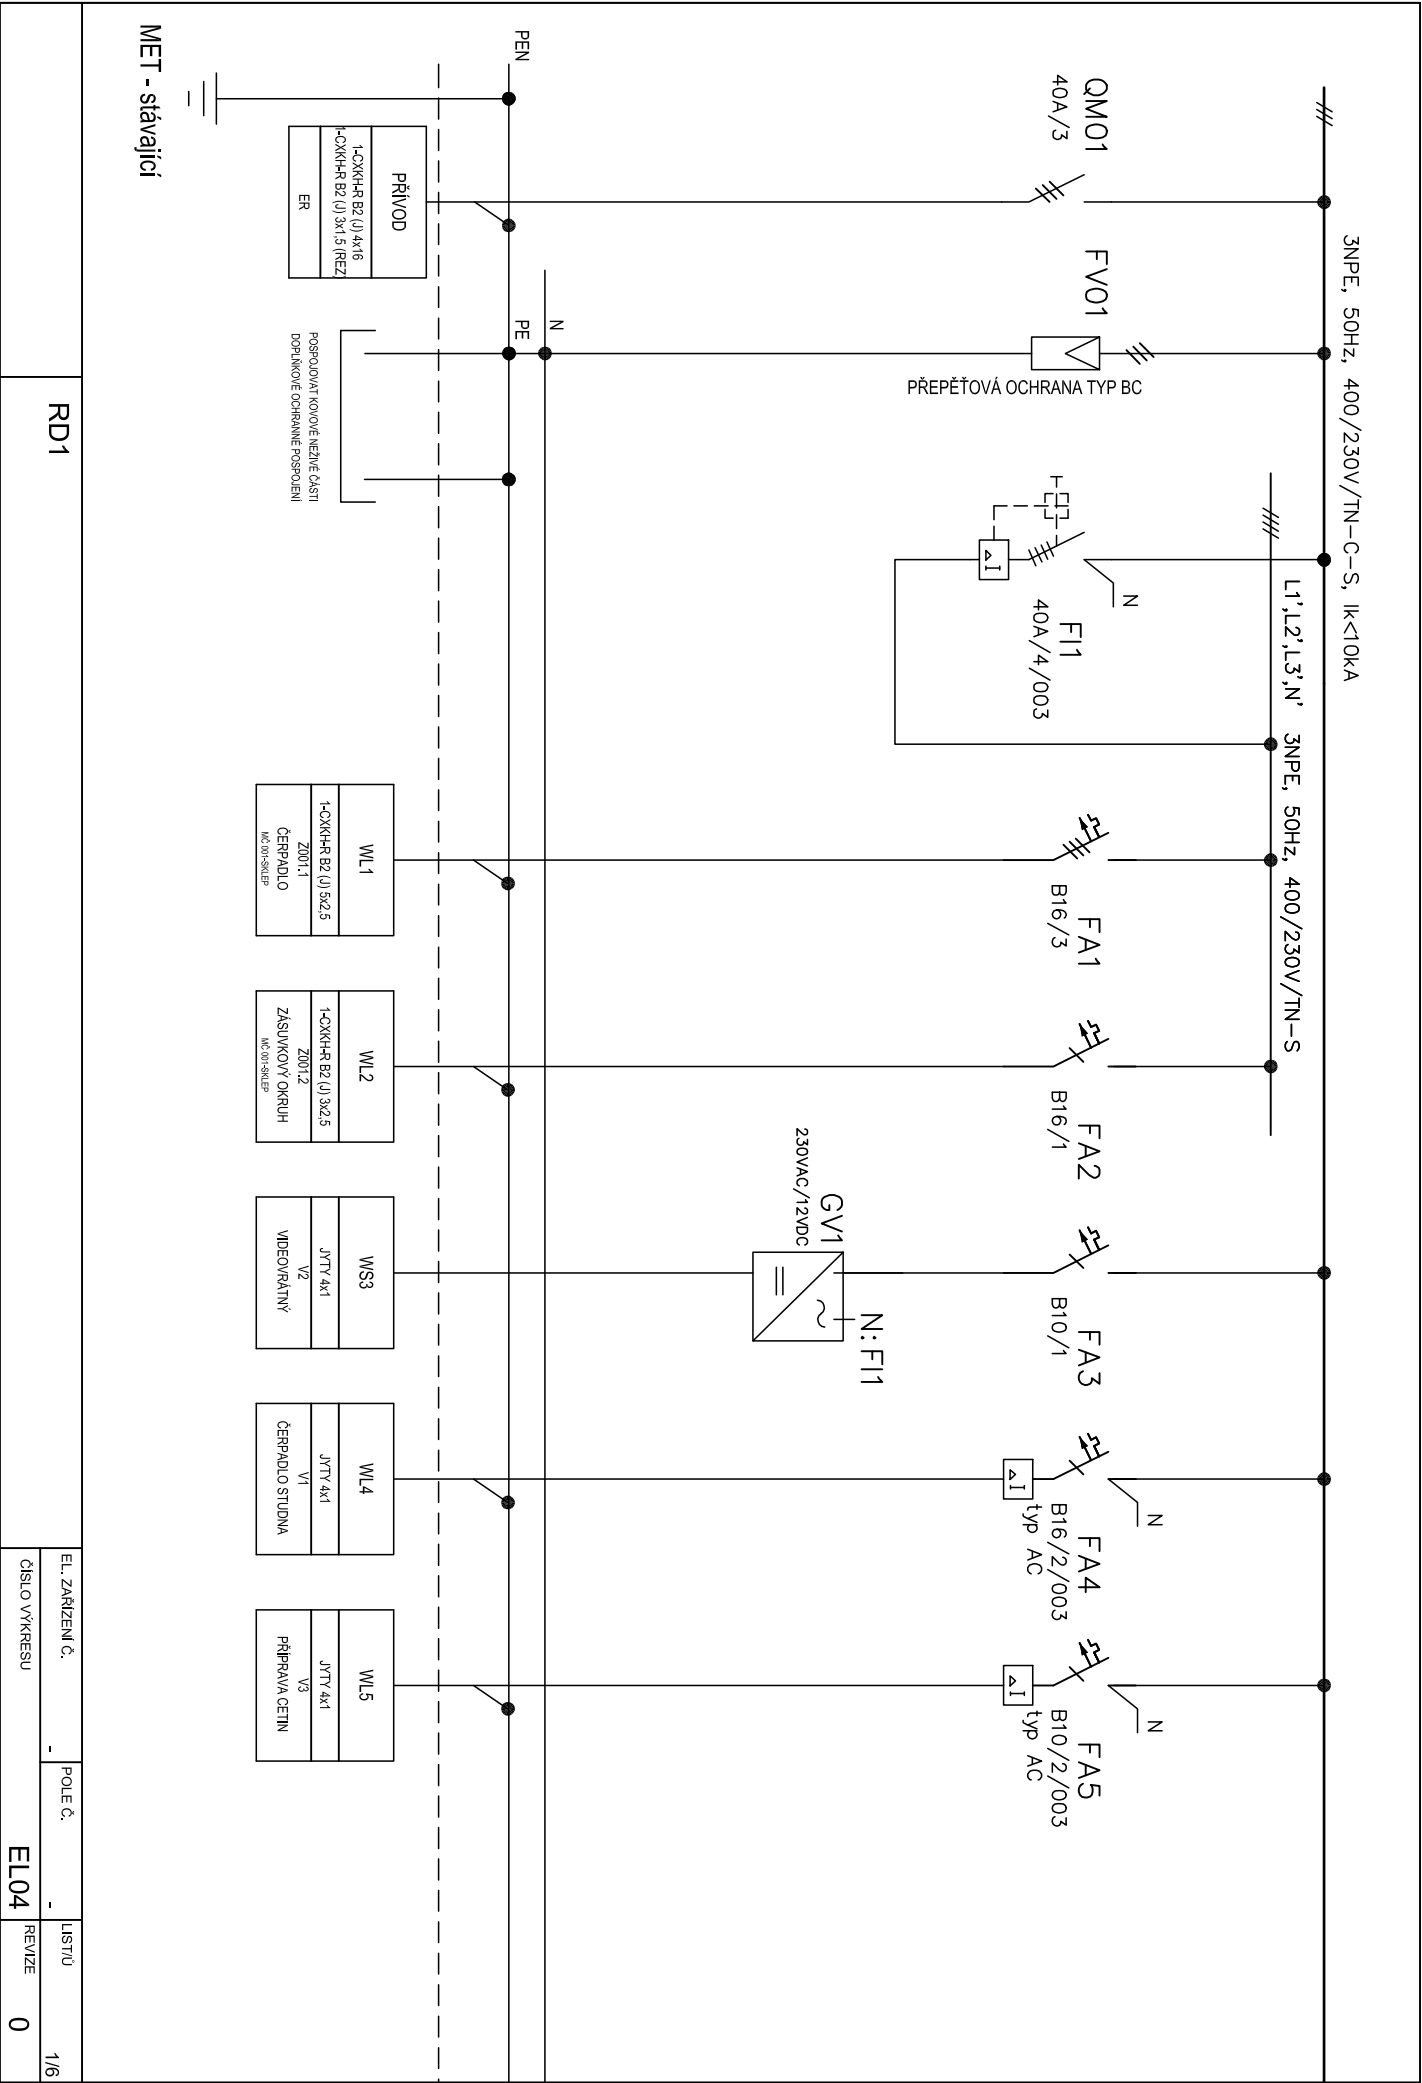


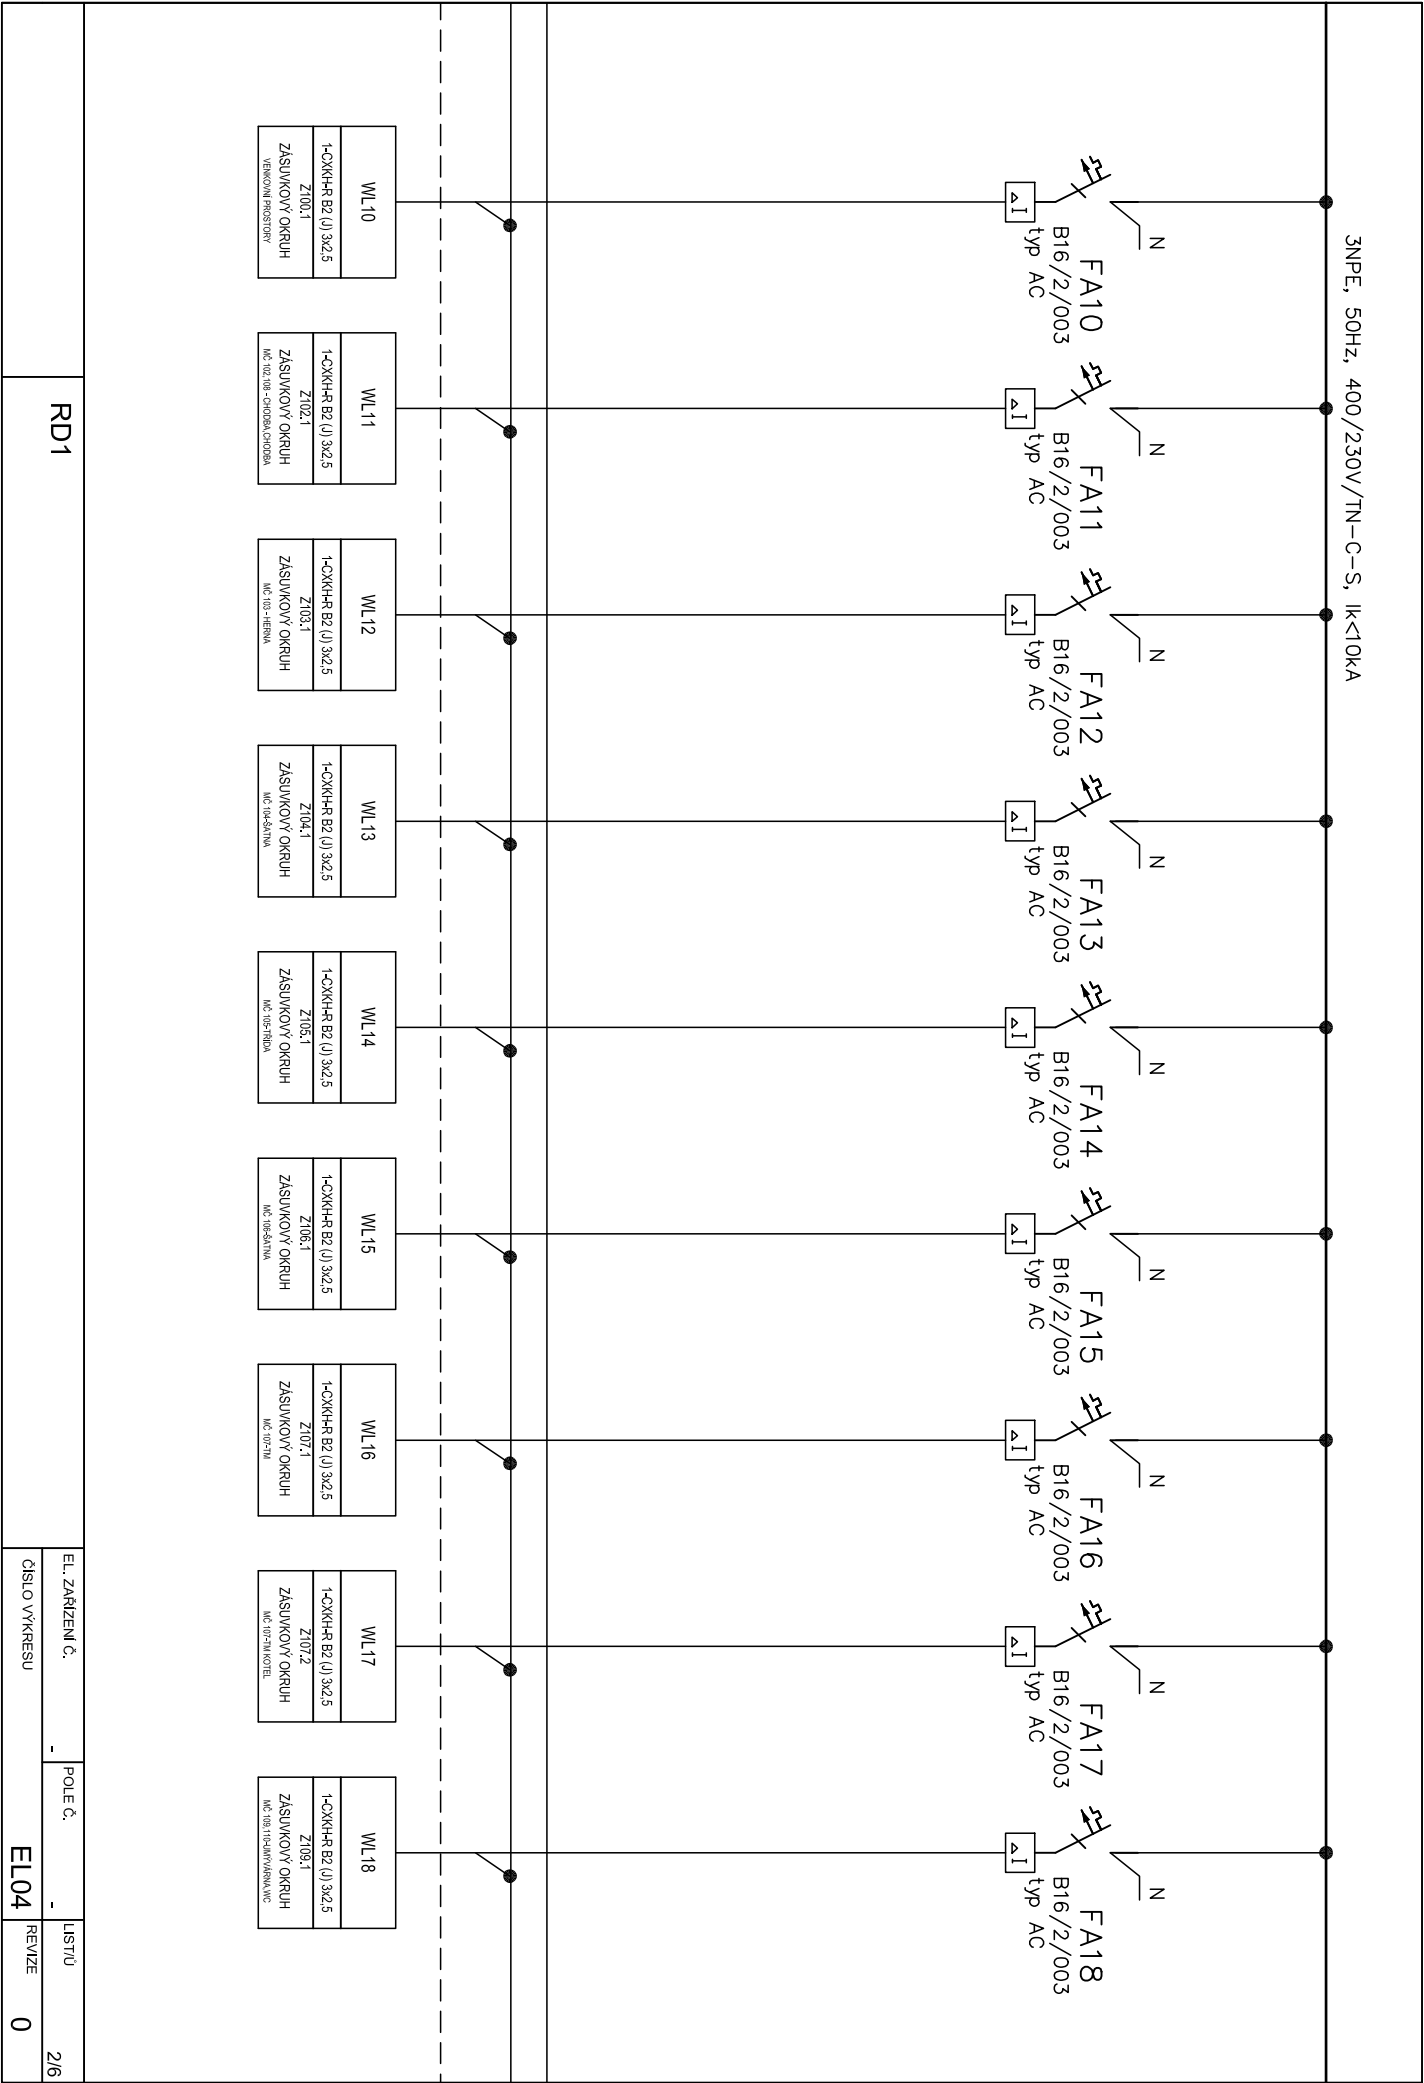

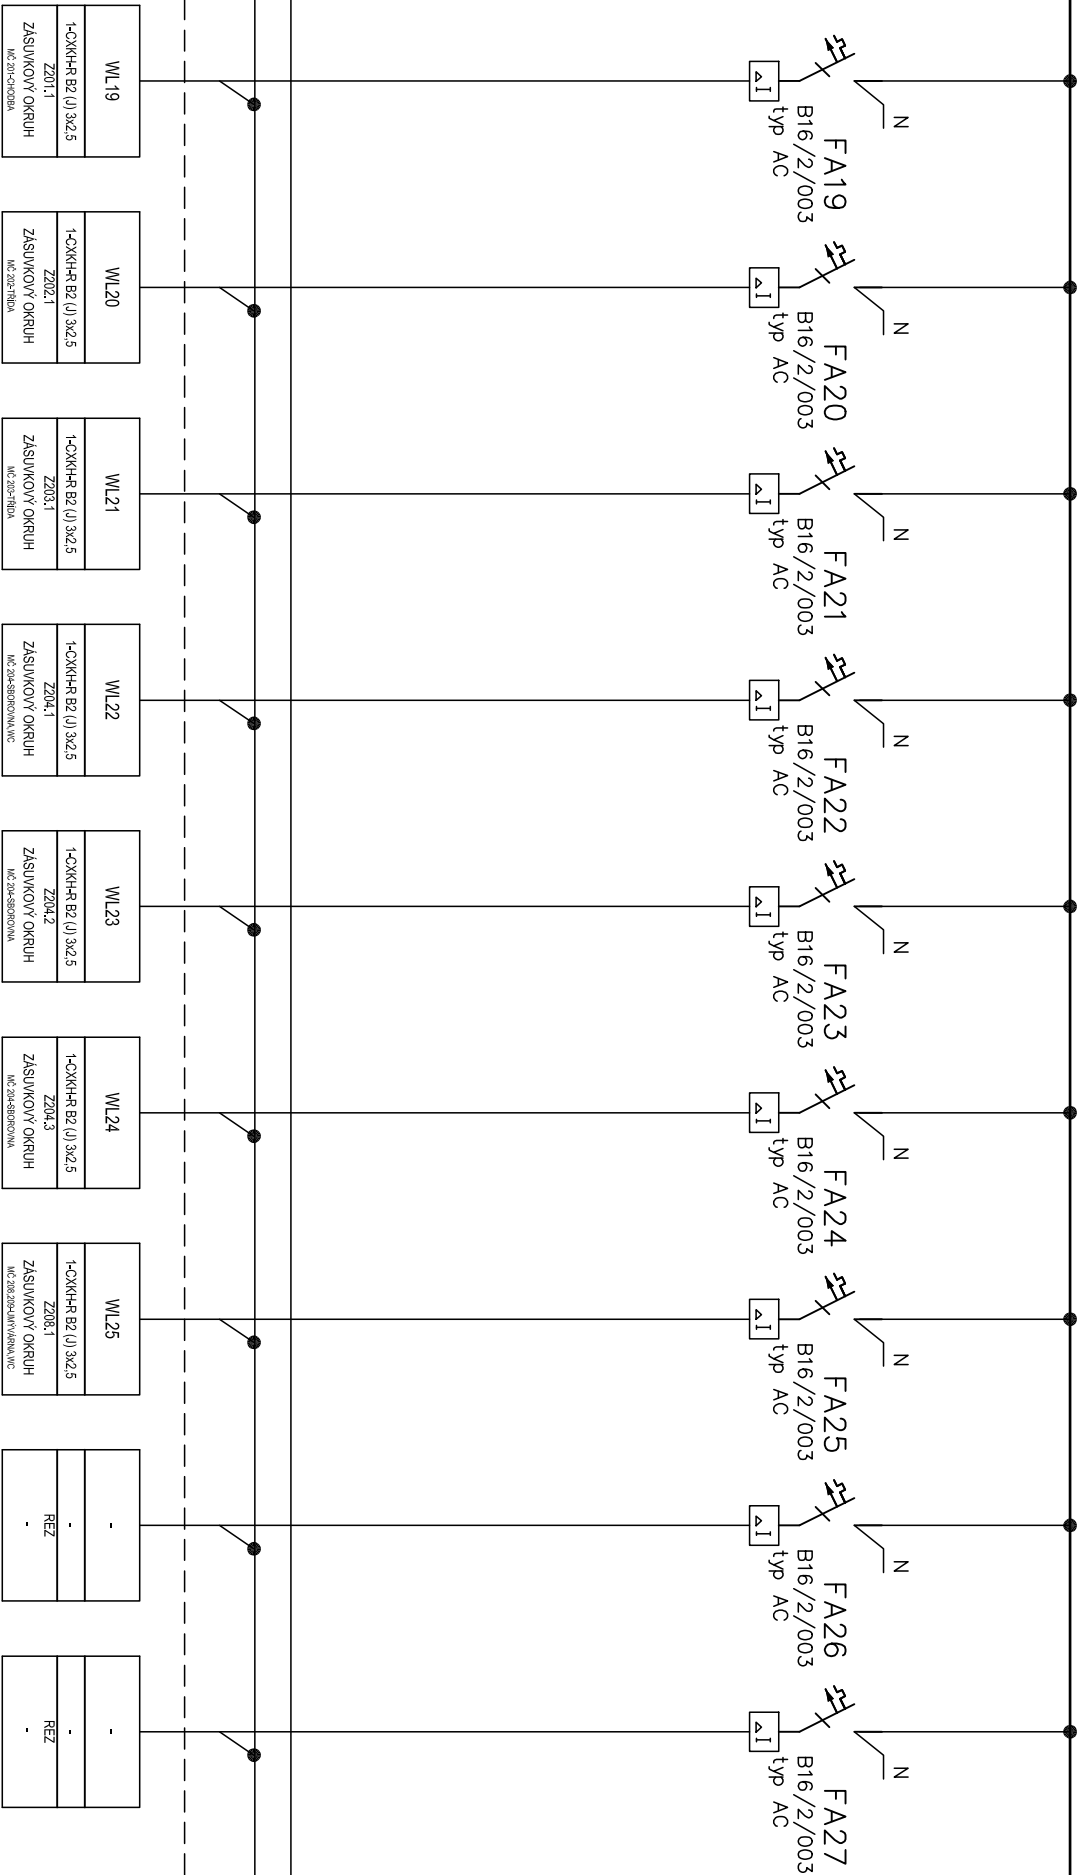

RD1		EL. ZARÍZENÍ Č.	-	POLE Č.	-	LISTU	3/6
		ČÍSLO VÝKRESU	EL04		REVIZE	0	

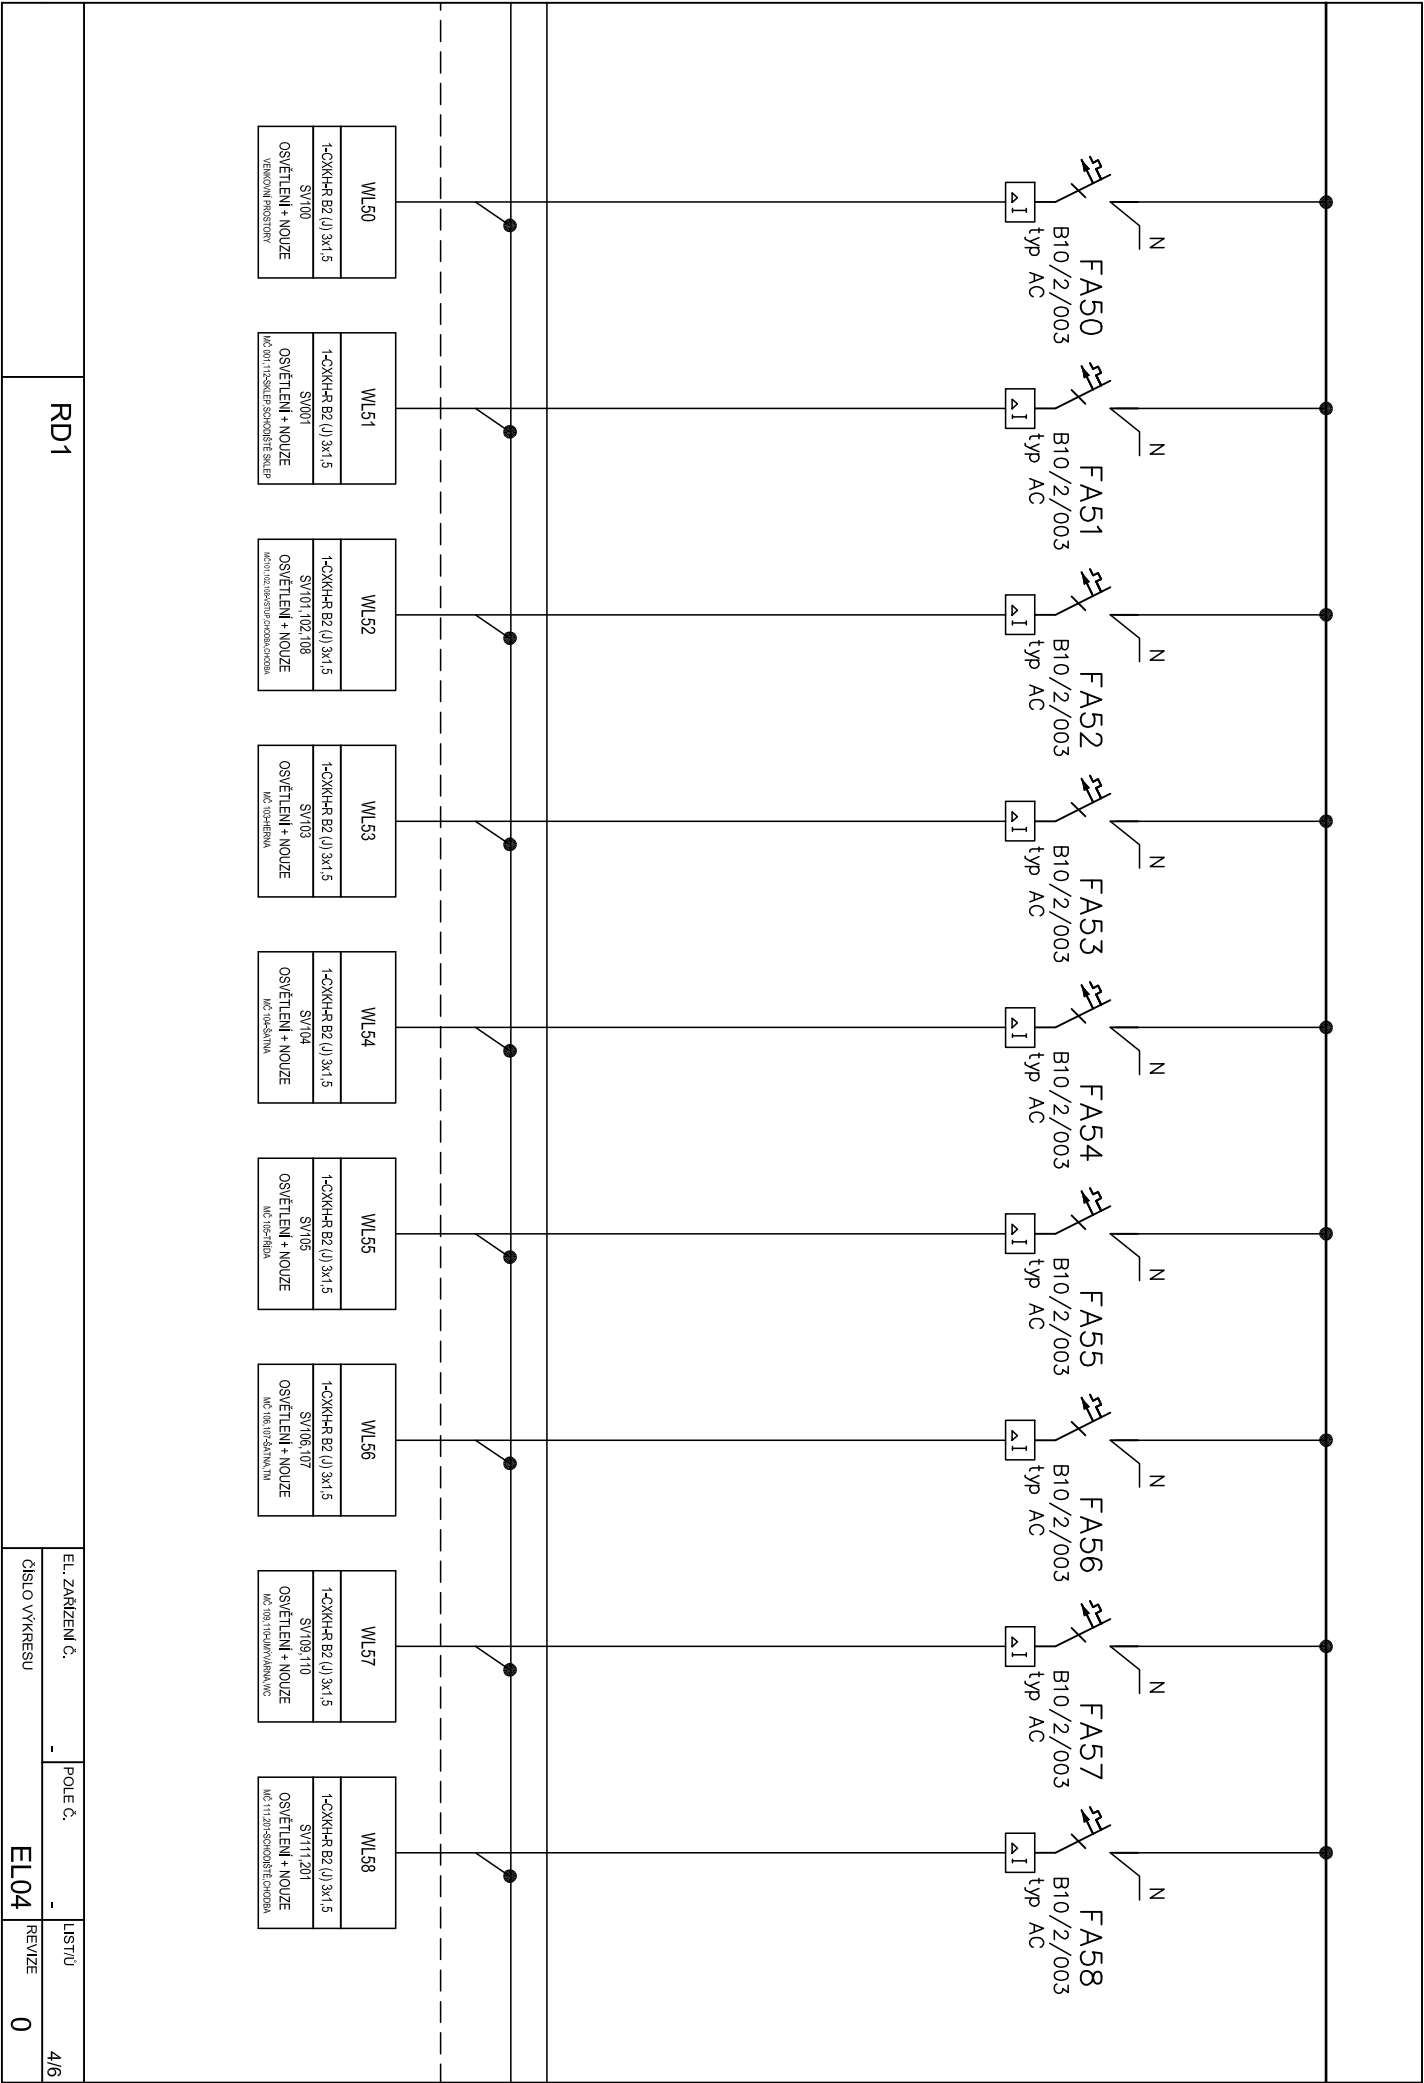

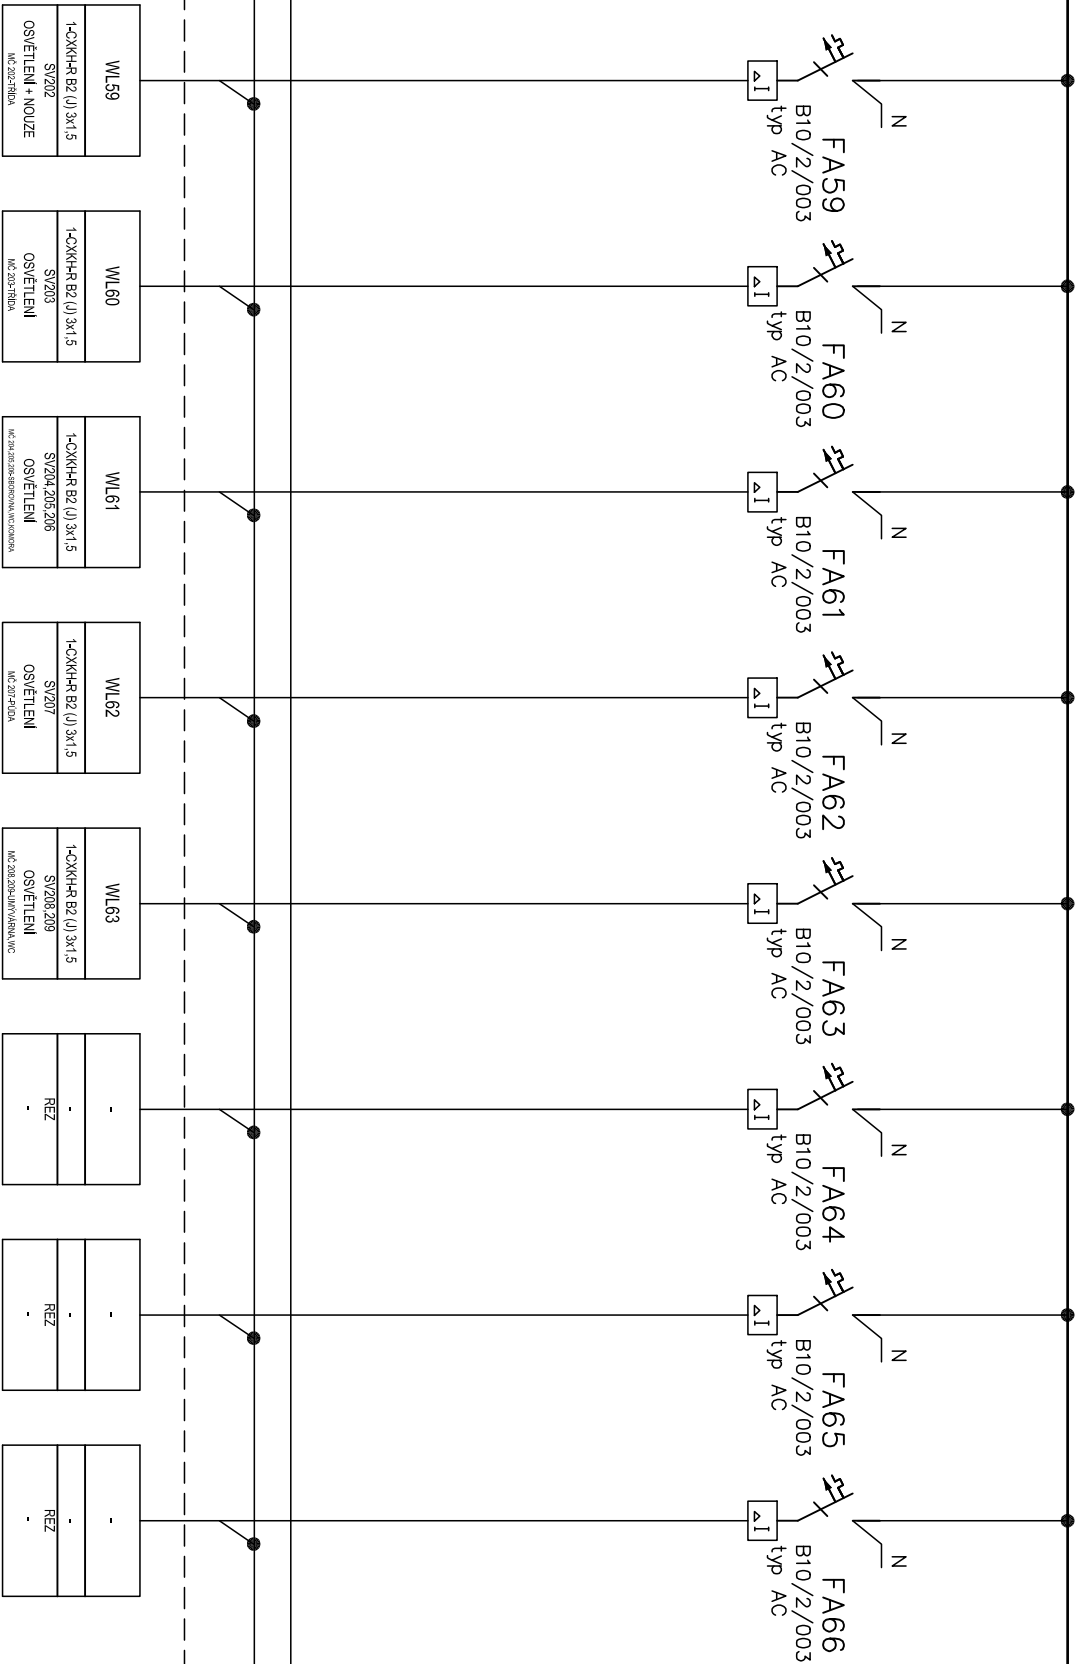

RD1		EL. ZARÍZENÍ Č.	POLE Č.	LISTU
		ČÍSLO VÝKRESU		REVIZE
			EL04	0
				5/6

Rozvodnice oceloplechová zapuštěná s požární odolností EI30

Typ : Rozvodnice 6x33 modulů

Provedení : Oceloplechový zapuštěný

Síťka : 806mm

Výška : 917mm

Hloubka : 250mm

Krytí : IP40/20

Vývody : –

Jmenovitý proud : In = 40A

Proudová soustava : 3/N/PE, 400V/230V, 50Hz, TN-S

: 1/N/PE, 230V, 50Hz, TN-S

RD1		EL. ZARÍZENÍ Č.	-	POLE Č.	-	LISTUJ	6/6
		ČÍSLO VÝKRESU	EL04		REVIZE	0	