



STARÁ BUDOVA

1. NP 1 : 200

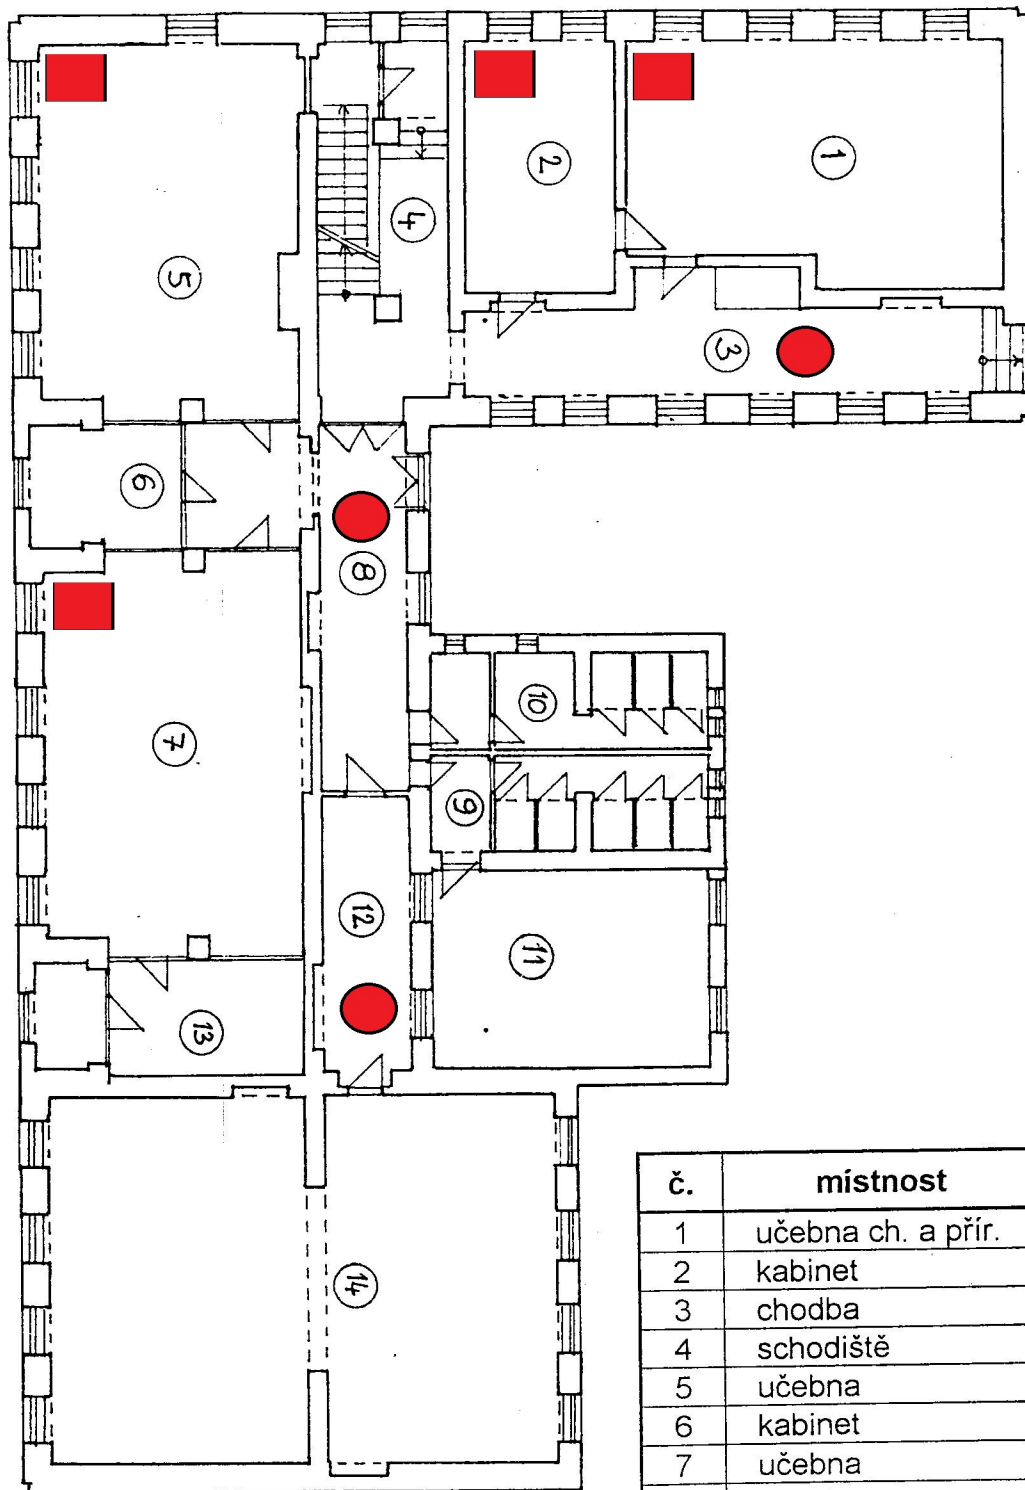

č.	místnost	plocha
1	učebna ch. a přír.	64,8
2	kabinet	27,8
3	chodba	45,0
4	schodiště	33,2
5	učebna	66,5
6	kabinet	11,0
7	učebna	73,1
8	chodba	33,5
9	WC dívky	18,2
10	WC chlapci	18,2
11	sklad učebnic	38,5
12	šatna	17,8
13	kabinet těl.	22,3
14	tělocvična	126,4


2. NP 1 : 200

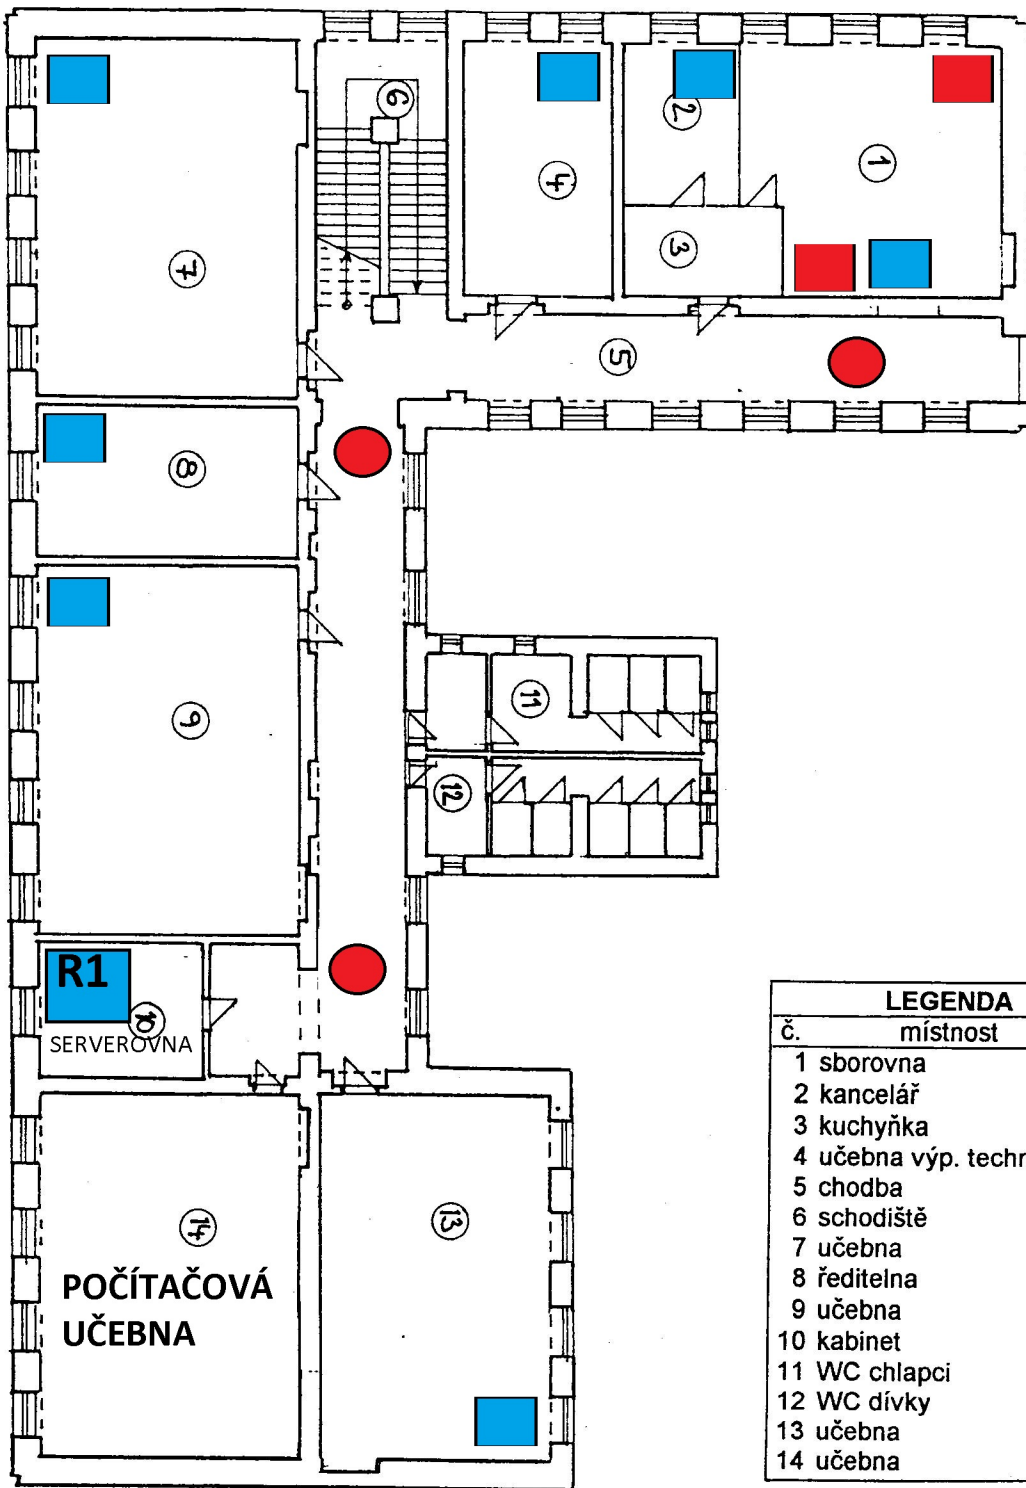

LEGENDA		
č.	místnost	plocha
1	sborovna	49,2
2	kancelář	13,5
3	kuchyňka	6,1
4	učebna výp. techniky	28
5	chodba	95
6	schodiště	33,25
7	učebna	68,67
8	ředitelna	25,82
9	učebna	67,68
10	kabinet	16,46
11	WC chlapci	18,2
12	WC dívky	18,2
13	učebna	59,7
14	učebna	67,75

STARÁ BUDOVA

3. NP 1 : 200

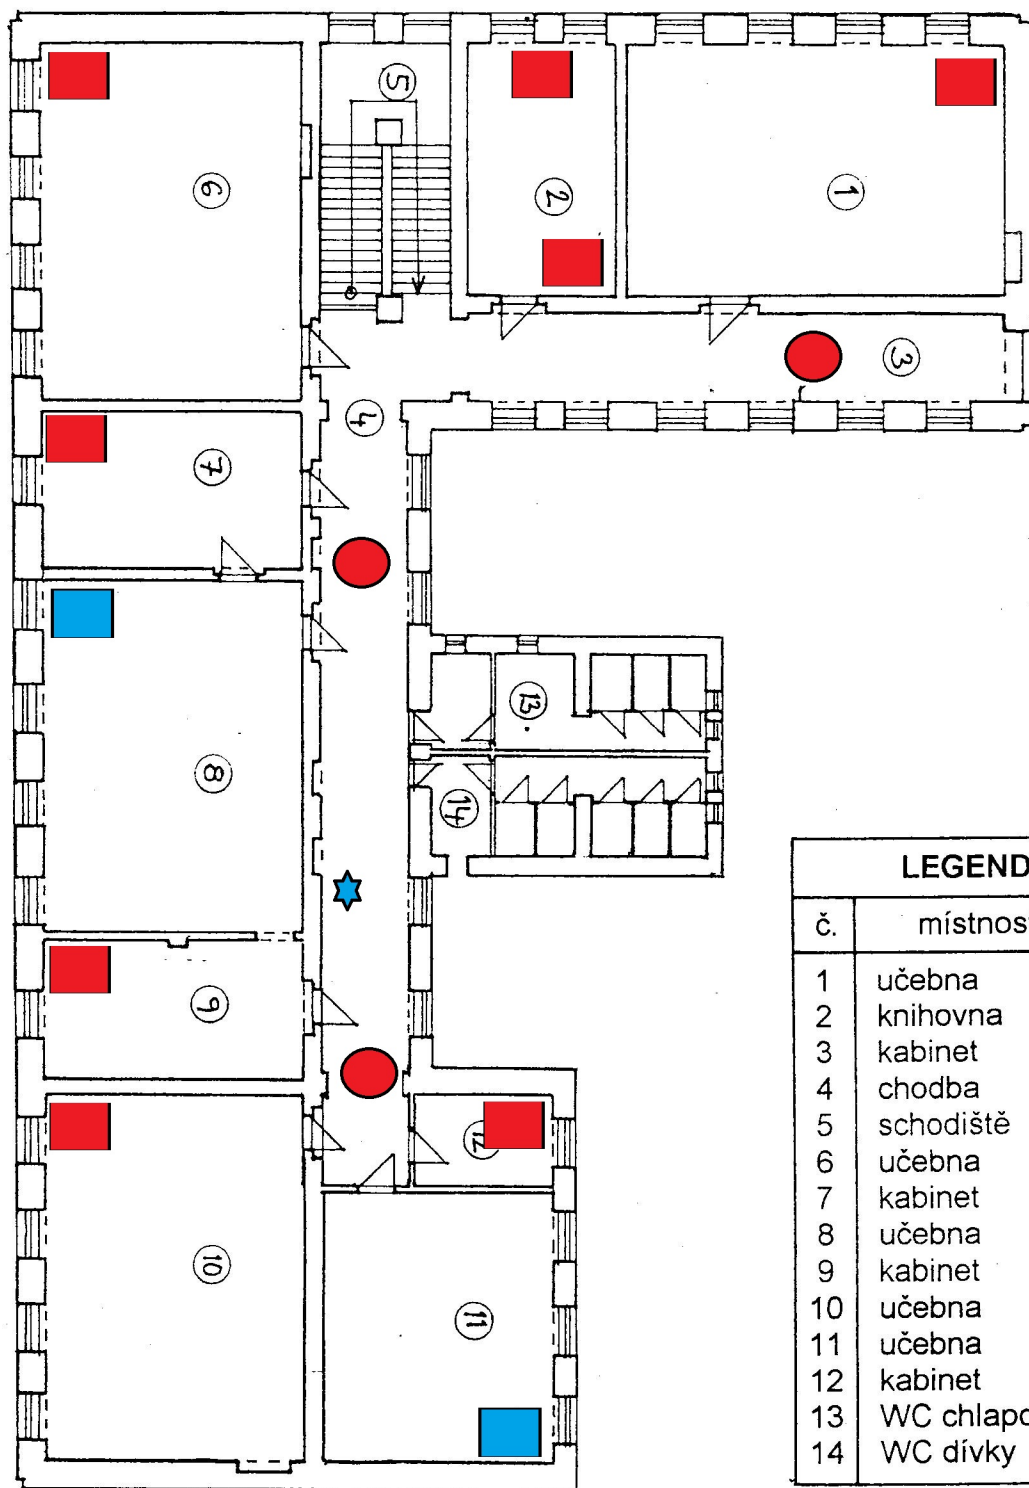

LEGENDA		
č.	místnost	plocha
1	učebna	70,45
2	knihovna	28
3	kabinet	14,07
4	chodba	85,59
5	schodiště	33,25
6	učebna	69,94
7	kabinet	26,4
8	učebna	68,68
9	kabinet	27,03
10	učebna	69,48
11	učebna	45,59
12	kabinet	8,12
13	WC chlapci	18,2
14	WC dívky	18,2