


D1


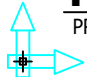
D2

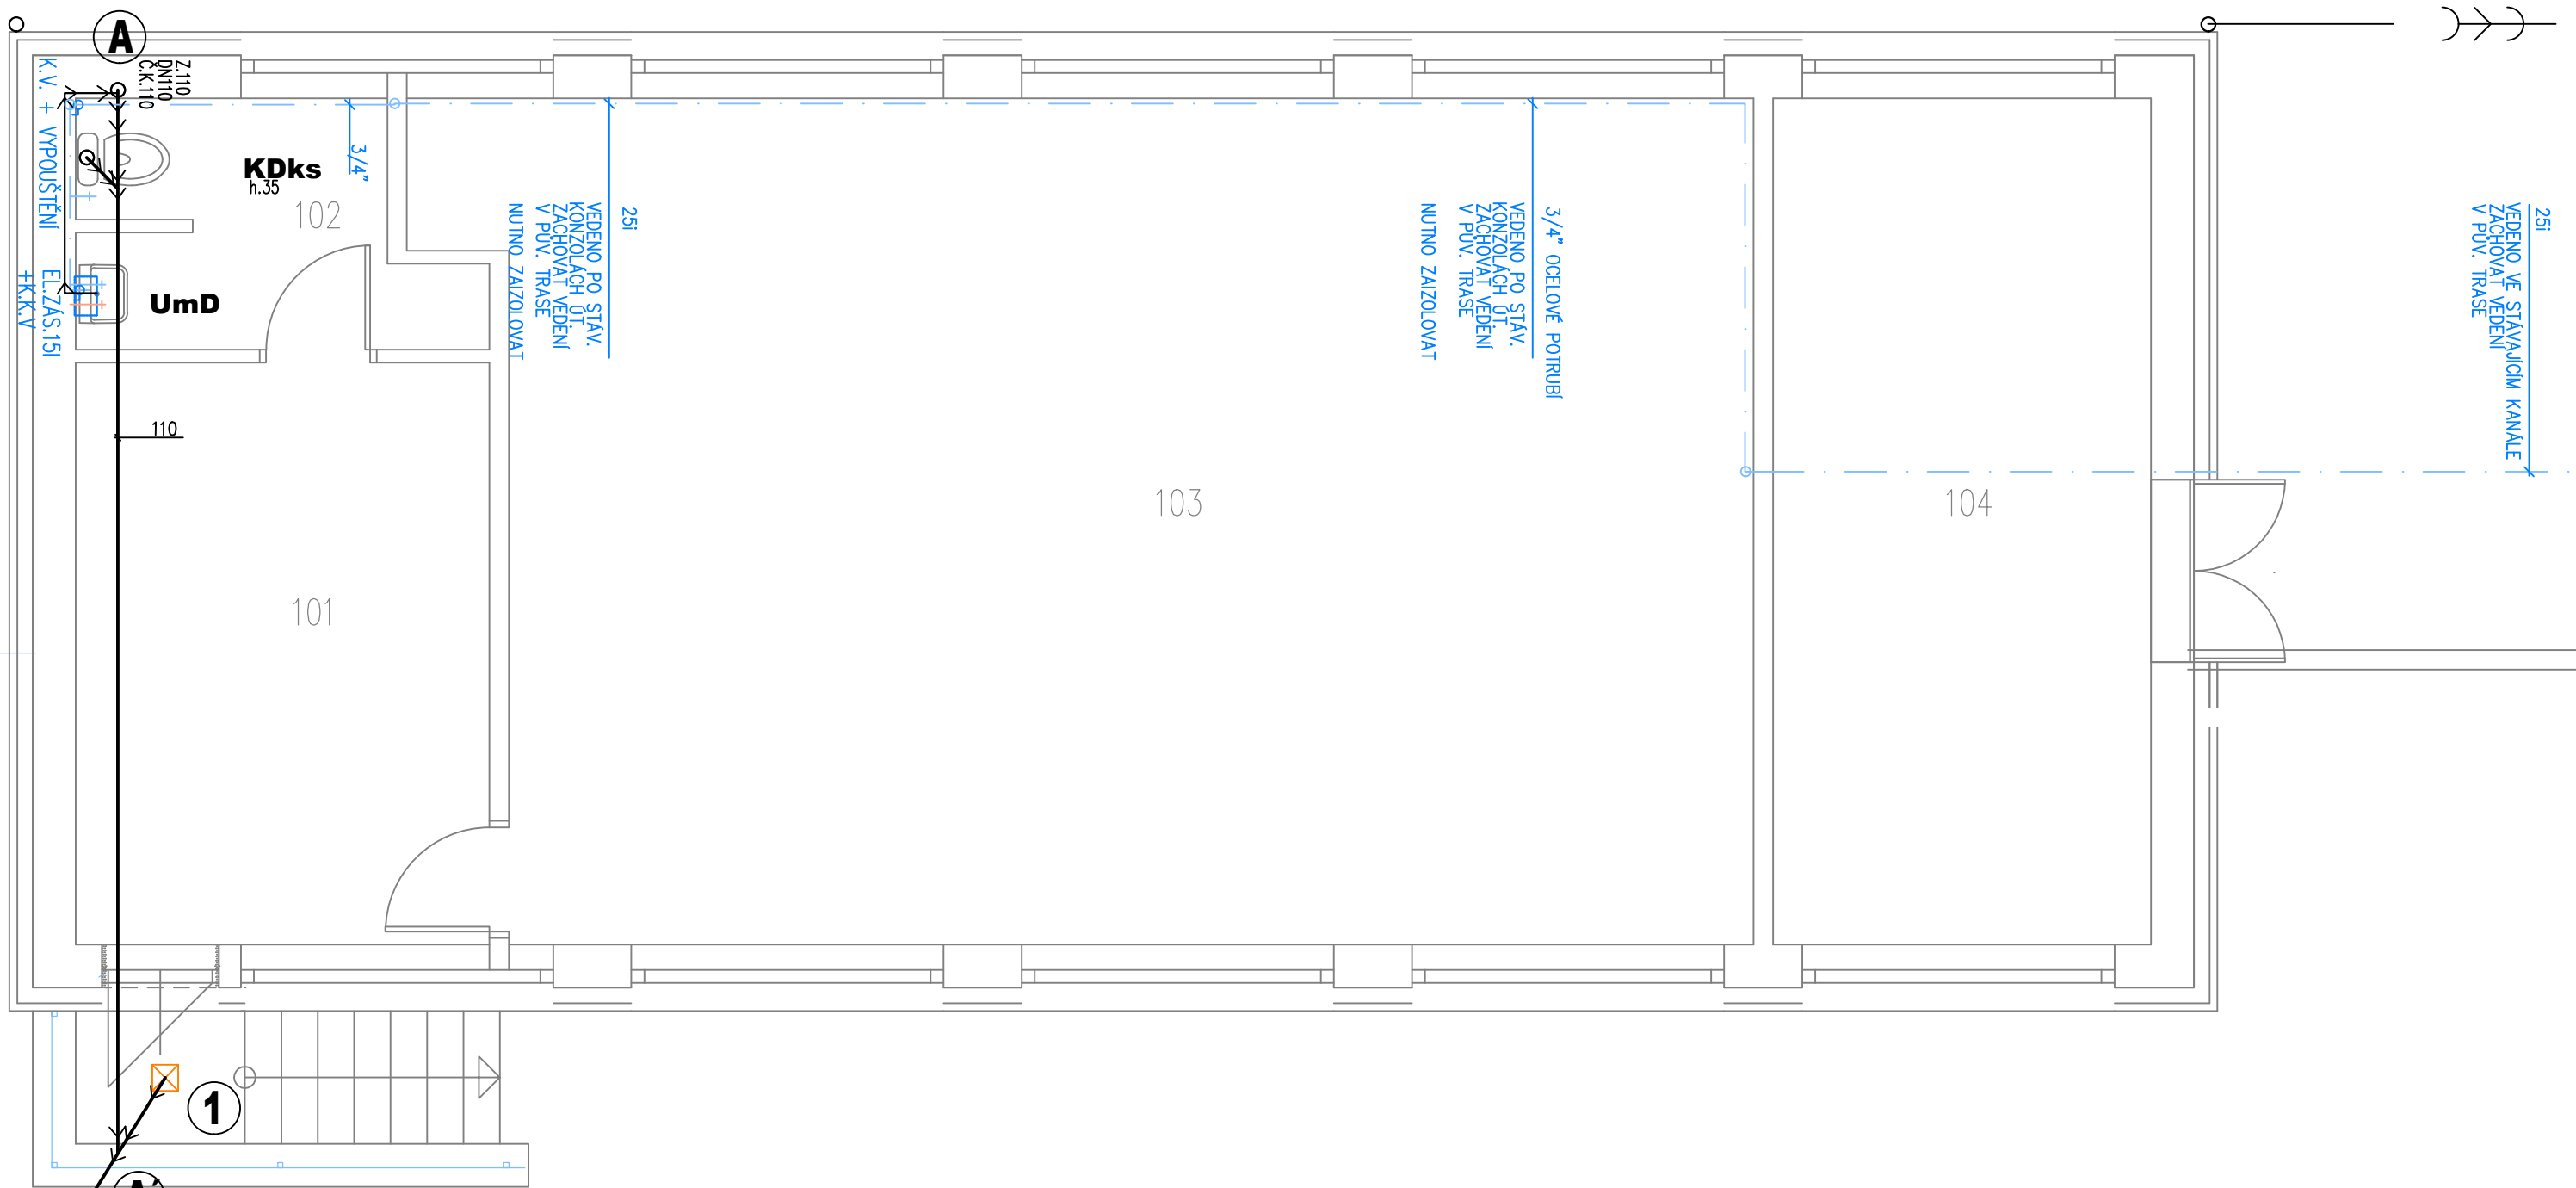

## LEGENDA:

— · — · —	STUDENÁ VODA	— — — — —	KANALIZACE SPLAŠKOVÁ
— · — · —	TEPLÁ VODA	- - - - -	KANALIZACE ZAVĚŠENÁ
— · — · —	CIRKULACE	— — — — —	POD STROPEM
— · — · —	POŽÁRNÍ VODA	— — — — —	KANALIZACE DEŠŤOVÁ
— · — · —	SMÍŠENÁ VODA	— — — — —	STÁVAJÍCÍ VENKOVNÍ
— · — · —	STUDENÁ VODA STÁVAJÍCÍ	— — — — —	KANALIZACE
— · — · —	TEPLÁ VODA STÁVAJÍCÍ		
— · — · —	CIRKULACE STÁVAJÍCÍ		
— · — · —	POŽÁRNÍ VODA STÁVAJÍCÍ		

Umd	UMYVADLO DĚTSKÉ
Kks	ZÁCHODOVÁ MÍSA KOMBI, SE SPODNÍM VÝVODEM
Sk	SPRCHOVÝ KOUT

VED. PROJEKTANT	PROFESE	ZODP. PROJEKTANT	VYPRACOVAL	<div><b>P-AQUA s.r.o.</b> PROJEKTOVÁ KANCELÁŘ Jižní 870 500 03 Hradec Králové www.p-aqua.cz projekce@p-aqua.cz</div>			
	ZTI	Ing. Z. Pilař	Ing. Z. Pilař				
MÍSTO STAVBY :	Holice, MŠ Holubova			<div></div>			
INVESTOR :	MĚSTO HOLICE						
AKCE:   HOLICE REKONSTRUKCE MŠ HOLUBOVA ZTI - ZDRAVOTNĚ TECHNICKÉ INSTALACE Dokumentace pro stavební povolení				FORMÁT		2 x A4	
				DATUM		VIII/2022	
				STUPEŇ		DPS	
				Č. ZAKÁZKY		24/2022	
				MĚŘITKO		1 : 50	
OBJEKT:	ZTI-ZDRAVOTNĚ TECHNICKÉ INSTALACE			ČÁST:		OBJEKT:	ČÍSLO:
NÁZEV:	PŮDORYS TĚLOCVIČNY			D.1.4.1		ZTI	07