


K4-K4'

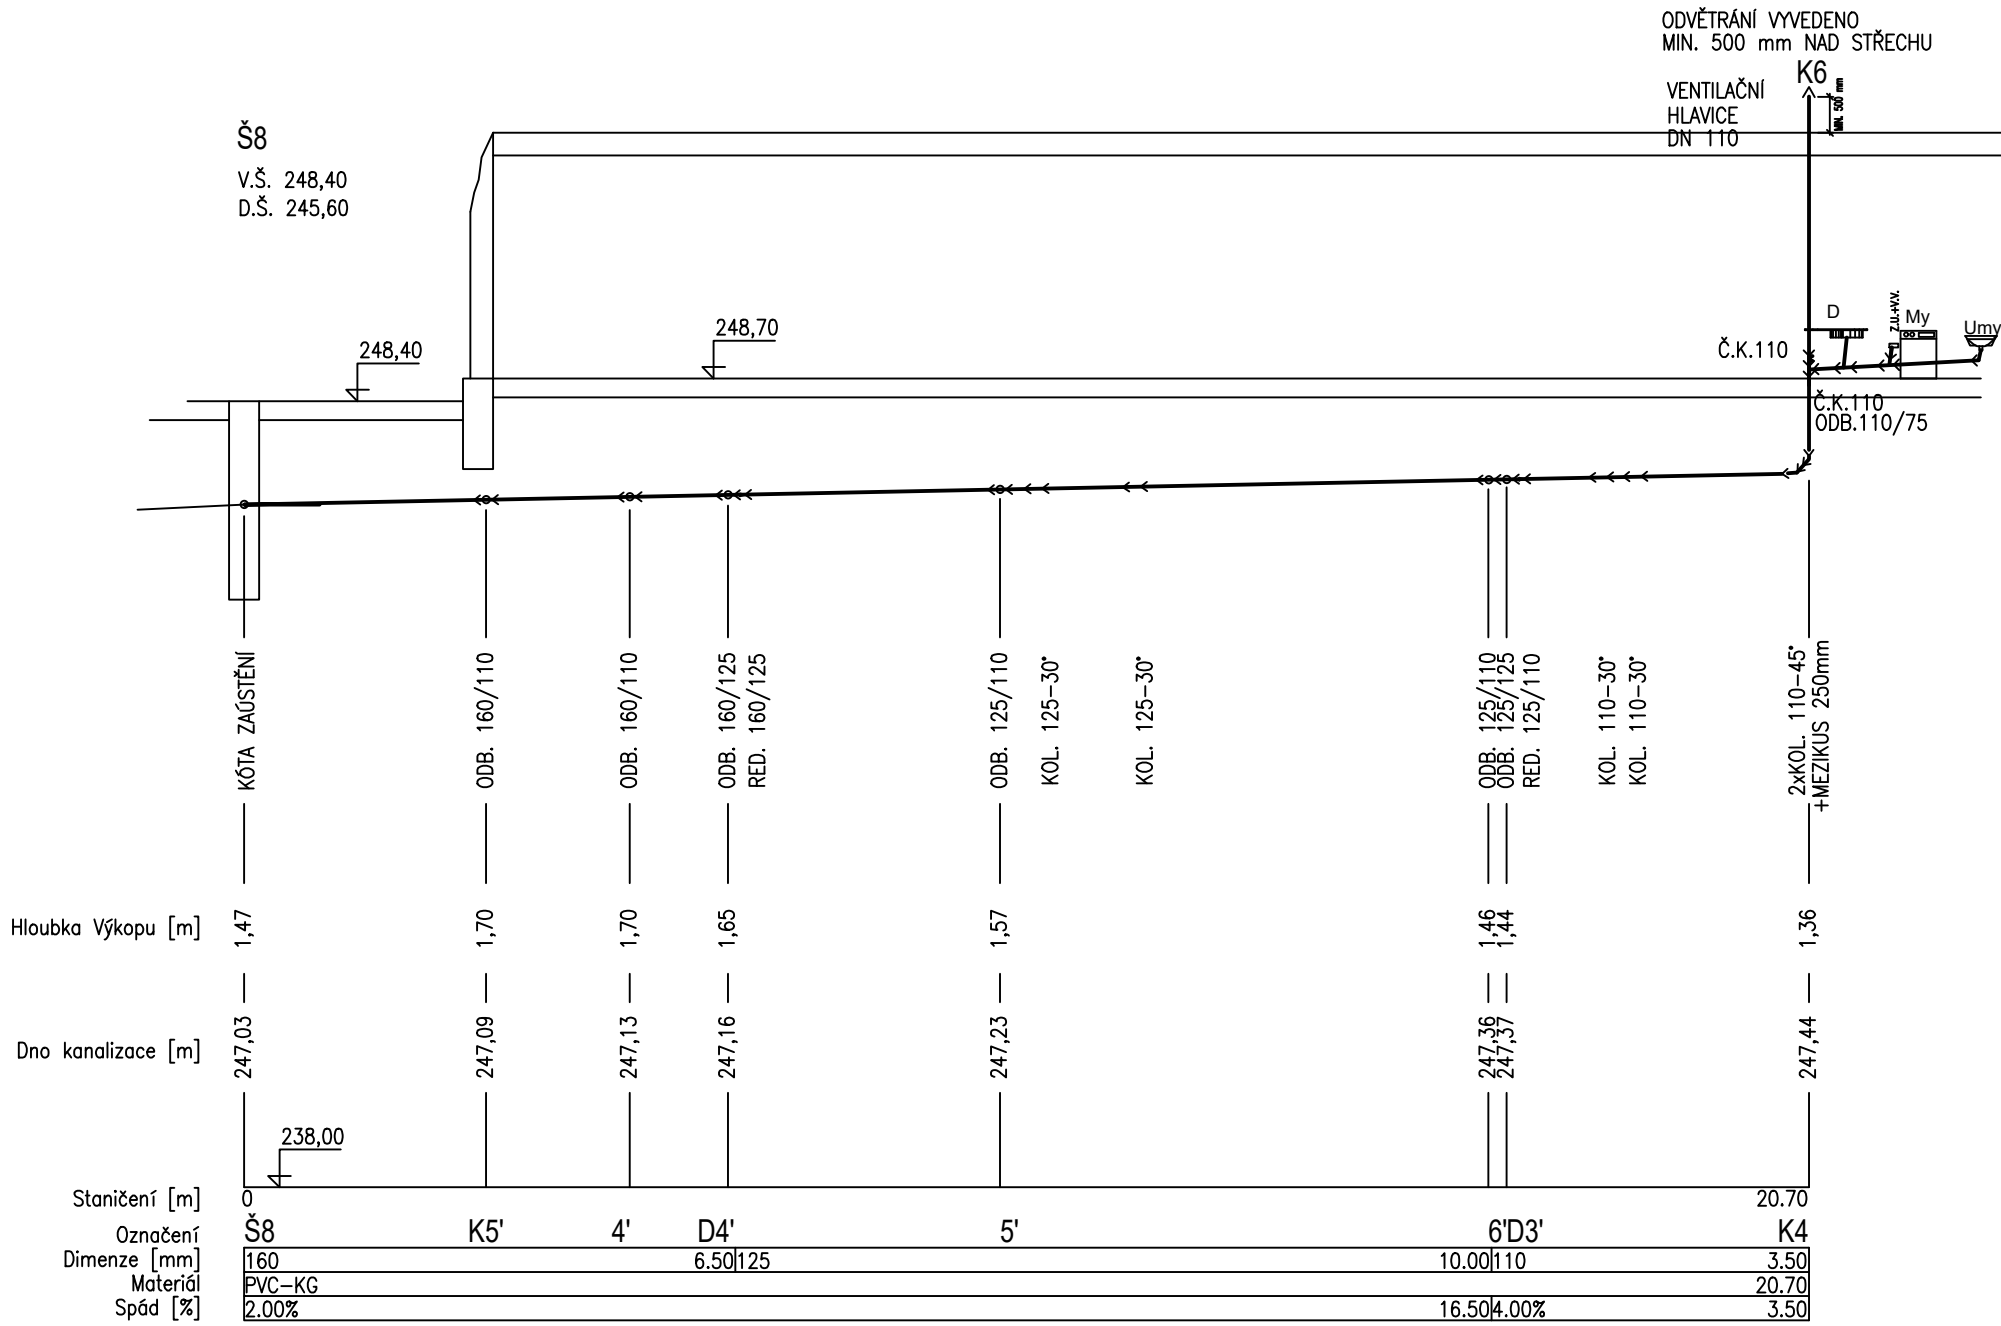

K5-K5'

f-f'

g-g'

4-4'

h-h'


D4-D4'

i-i'


5-5'

6-6'

D3-D3'

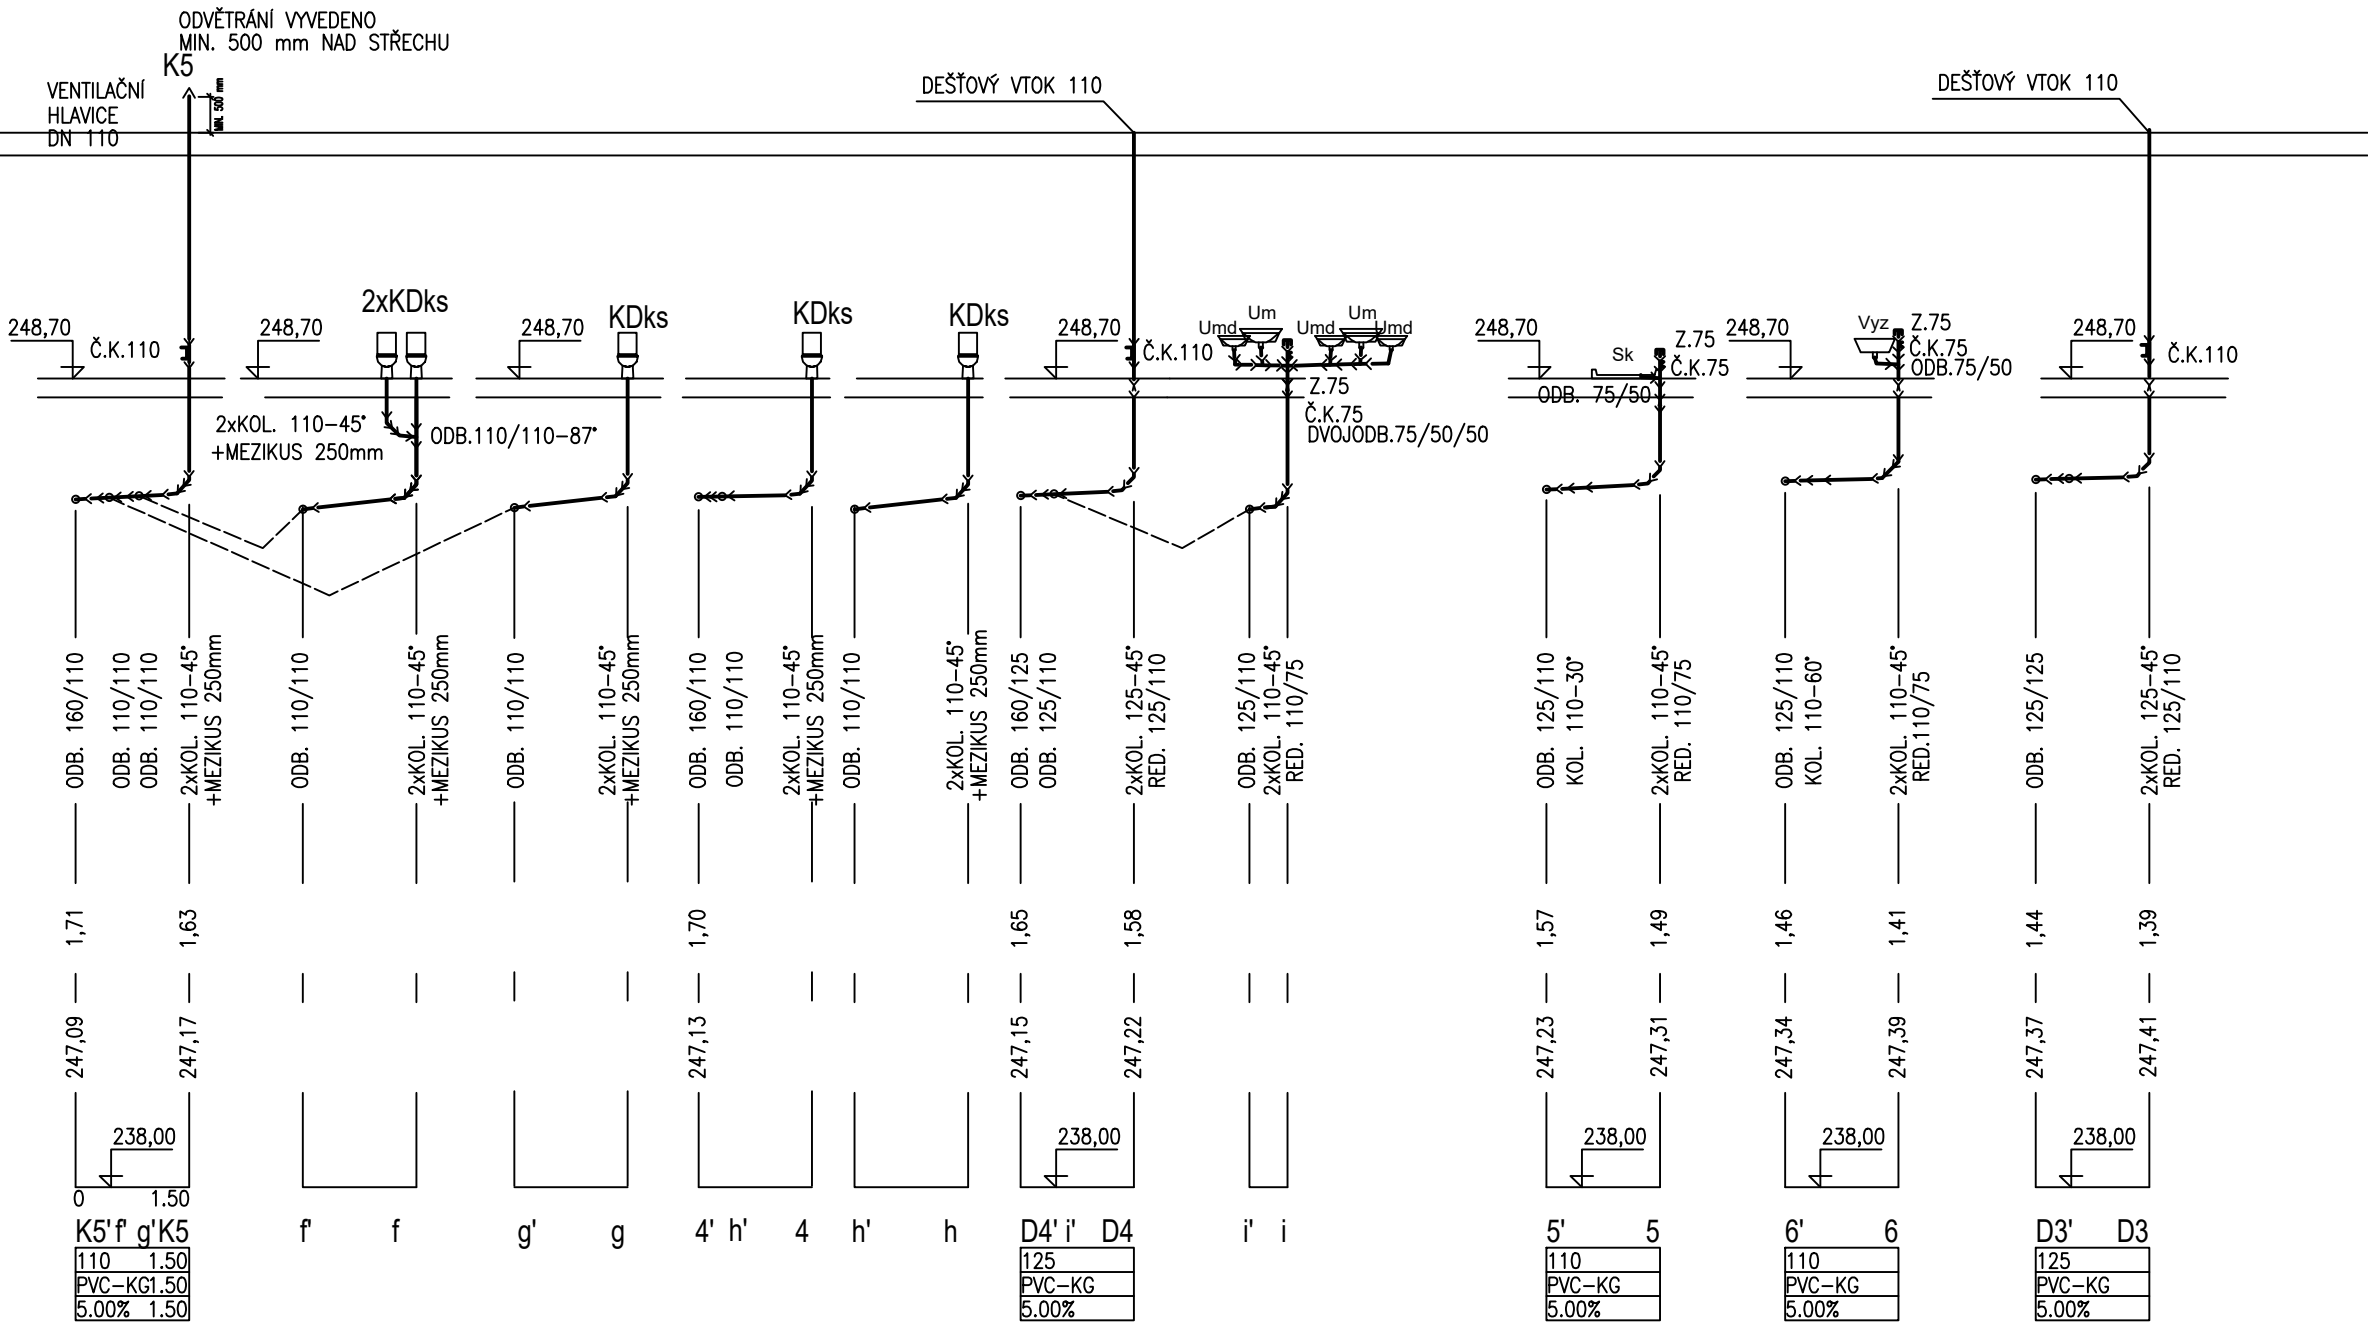

K2-K2'

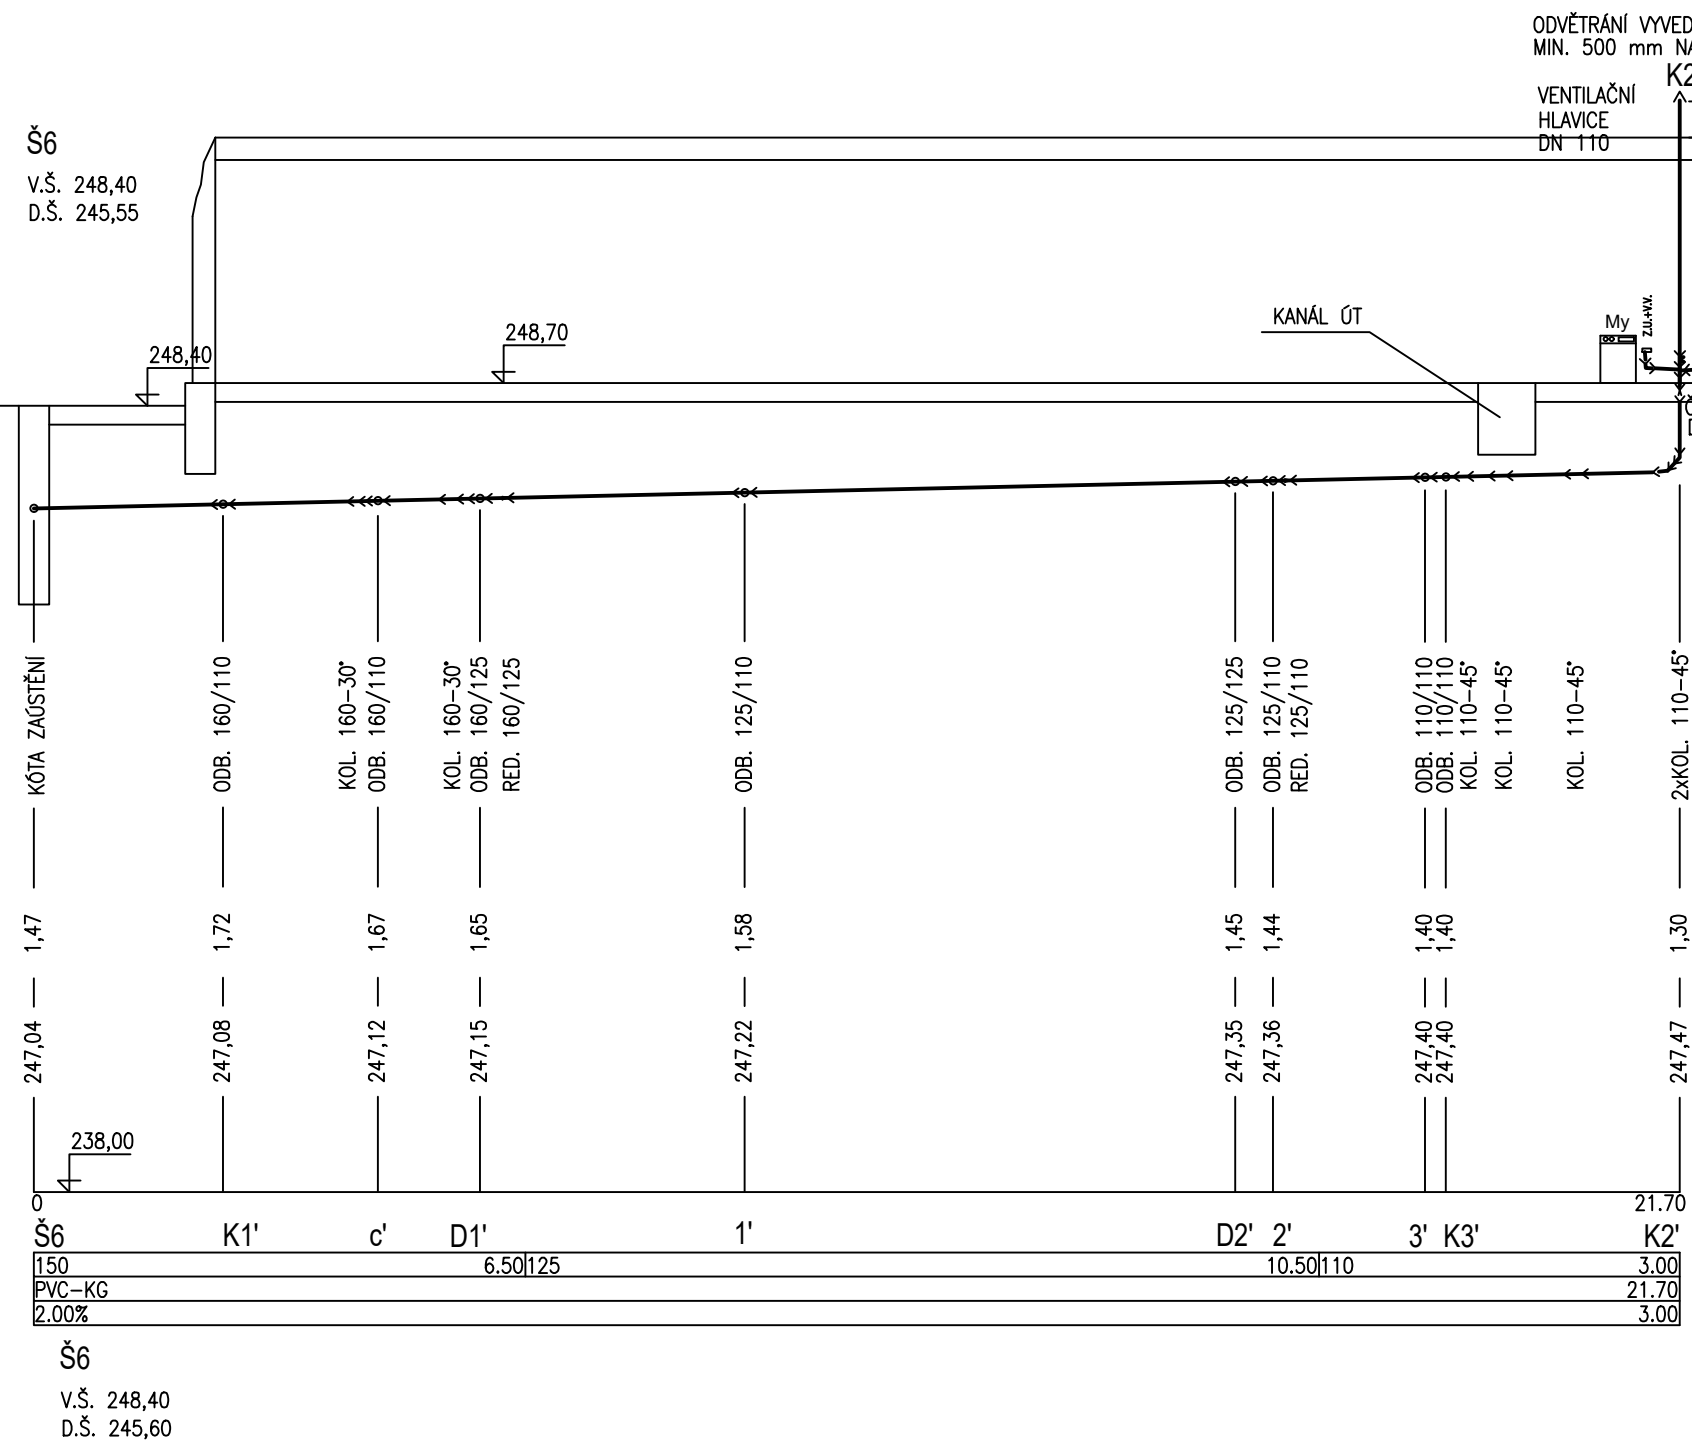

K1-K1'

a-a'

b-b'

c-c'

d-d'

D1-D1'

e-e'


1-1'

D2-D2'

2-2'

3-3'

K3-K3'

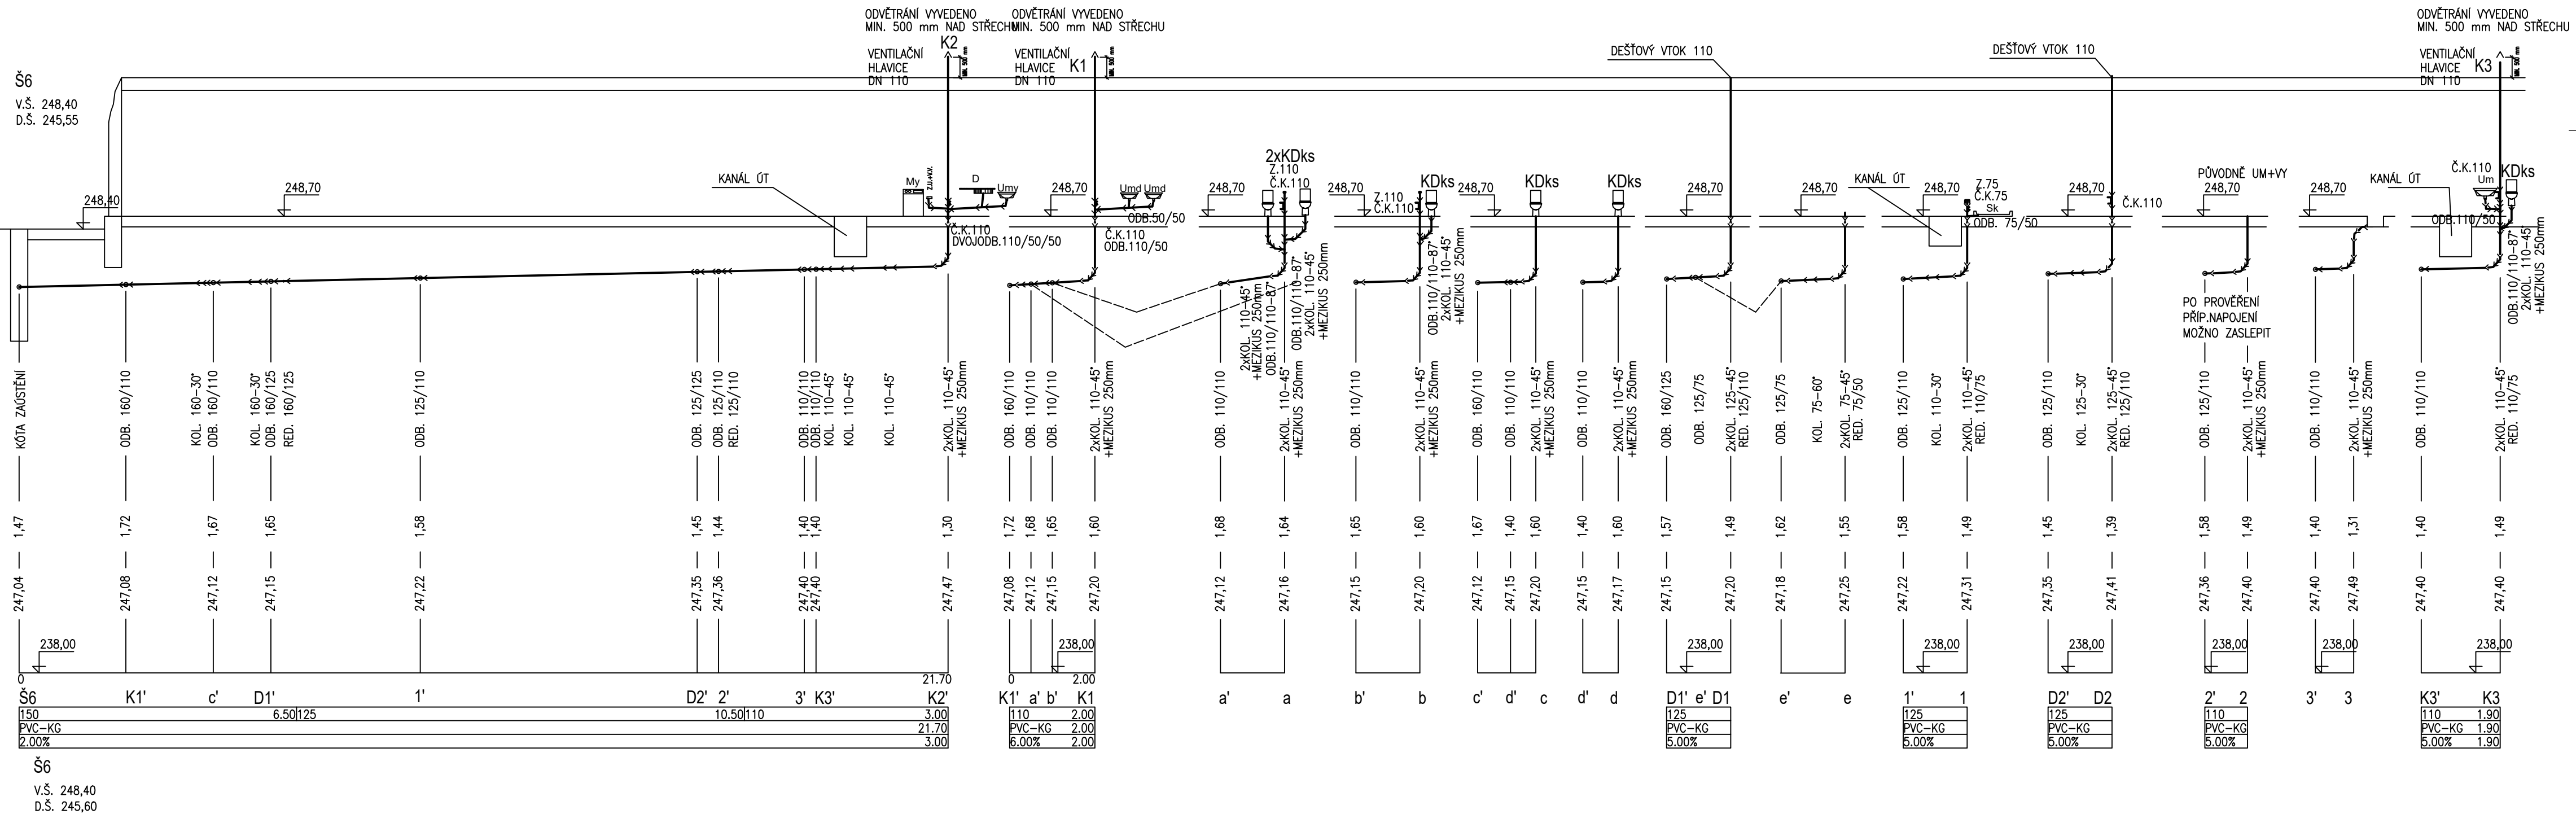

POZNÁMKY:

- LEŽATÁ KANALIZACE PVC, PŘECHOD NA KG SYSTÉM Z HT SYSTÉMU PŘED PŘECHODEM DO ZEMĚ/ZÁKLADOVÉ DESKY
- PODLAHOVÉ VPUSTI SE ZÁPACH. UZÁVĚRKOU I V PŘÍPADĚ VYSCHNUTÍ
- ROZEBÍRATELNÉ PODLAHOVÉ VPUSTI BUDOU SLOUŽIT ZÁROVEŇ JAKO MÍSTA MOŽNÉHO ČISTĚNÍ LEŽATÉHO POTRUBÍ
- TVAROVKY KOLEN, REDUKCÍ APOD. PROCHÁZEJÍCÍ ZÁKLADOVÝM PASEM BUDOU OMOTÁNY FOLÍÍ NEBO IZOLACÍ,
- ABY BYLO ZABRÁNĚNO ZATEKÁNÍ BETONOVÉ SMĚSI DO HRDEL A NEDOŠLO K PONIČENÍ TĚSNĚNÍ
- 1 m NAD PODLAHOU BUDOU NA KANALIZAČNÍM POTRUBÍ OSAZENY ČISTIČÍ KUSY( DVÍŘKA VIZ. STAVBA)
- ČISTIČÍ KUSY( DVÍŘKA VIZ. STAVBA)
- STÁVAJÍCÍ ODVĚTRÁNÍ ZŮSTANE ZACHOVÁNO, NOVÉ KANALIZACE BUDOU VYVEDENY NAD STŘECHU NOVÝM POTRUBÍM, KTERÉ BUDE PROPOJENO V KONSTRUKCI STŘECHY A BUDE NA NĚM OSAZENÁ VĚTRACÍ HLAVICE
- PROSTUPY MEZI JEDNOTLIVÝMI POŽÁRNÍMI PROSTORY BUDOU TĚSNĚNY POŽÁRNÍMI UCÍPKÁVKAMI NEBO MANŽETAMI

- PŘEDPOKLADÁNY PRŮBĚH STÁVAJÍCÍ LEŽATÉ KANALIZACE JE ZAKRESLEN POUZE ORIENTAČNĚ, SKUTEČNÁ TRASE BUDE ODKRYTA V PRŮBEHU STAVEBNÍCH PRACÍ SONDOU NA DOTČENÉM MÍSTĚ
- NOVÉ PROVEDENY ROZVODY V PŮVODNÍCH POZICÍCH, TRASÁCH A HLOUBKÁCH TAK, ABY BYLA ZACHOVÁNA FUNKČNOST ODKANALIZOVÁNÍ OBJEKTU A ZÁROVEŇ KRÍŽENÍ S KOLEKTOREM A PŘÍPADNÝMI JINÝMI VEDENÍMI
- PŘED ODPOJENÍM POTRUBÍ NUTNĚ PROVĚŘIT NÁPOJENÍ DALŠÍCH MÍST TAK, ABY BYLA VŠECHNA MÍSTA ZÁSOBENA VODOU A ODKANALIZOVÁNA
- PŘÍPADNĚ ODLÍŠNOSTI OD PROJEKTOVÉ DOKUMENTACE VZNIKLÉ UPŘESNĚNÍM TRAS STÁVAJÍCÍCH ROZVODŮ JE NUTNĚ ZKONZULTOVAT A PŘÍZPUSOBIT DLE SKUTEČNÉHO STAVU A MÍSTA VEDENÍ A DLE ZÁSAD VEDENÍ DANÉHO POTRUBÍ. PŘÍPADNĚ ZMĚNY BUDOU PROVEDENY V RÁMCÍ REALIZACE

VED. PROJEKTANT	PROFESE	ZODP. PROJEKTANT	VYPRACOVAL
	ZTI	Ing. Z. Pilař	Ing. Z. Pilař
MÍSTO STAVBY :	Holice, MŠ Holubova		
INVESTOR :	MĚSTO HOLICE		
AKCE:	HOLICE REKONSTRUKCE MŠ HOLUBOVA ZTI - ZDRAVOTNÉ TECHNICKÉ INSTALACE Dokumentace pro stavební povolení		
OBJEKT:	ZTI-ZDRAVOTNÉ TECHNICKÉ INSTALACE	ČÁST:	OBJEKT:
NÁZEV:	ŘEZY LEŽATÉ KANALIZACE - JESLE		
		D.1.	ZTI
			12