

DRUH POZEMKU
ŘEŠENÉ ÚZEMÍ

STÁVAJÍCÍ KOMUNIKACE
HOLICE – SPORTOVNÍ AREÁL

výšky : 1 : 100
déłky : 1 : 1000

stáv.UV
0,073 64 km

stáv.UV
0,086 55 km

VJEZD
DO AREÁLU
0.188 73km

SKLONOVÉ POMĚRY



ZMĚNA PŘÍČNÉHO
SKLONU

KÓTY NIVELETY:

KÓTY TERÉNU:

SROVNÁVACÍ ROVINA:
STANIČENÍ v km, m:

SMĚROVÉ POMĚRY:

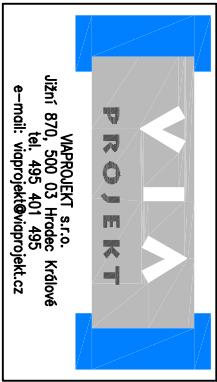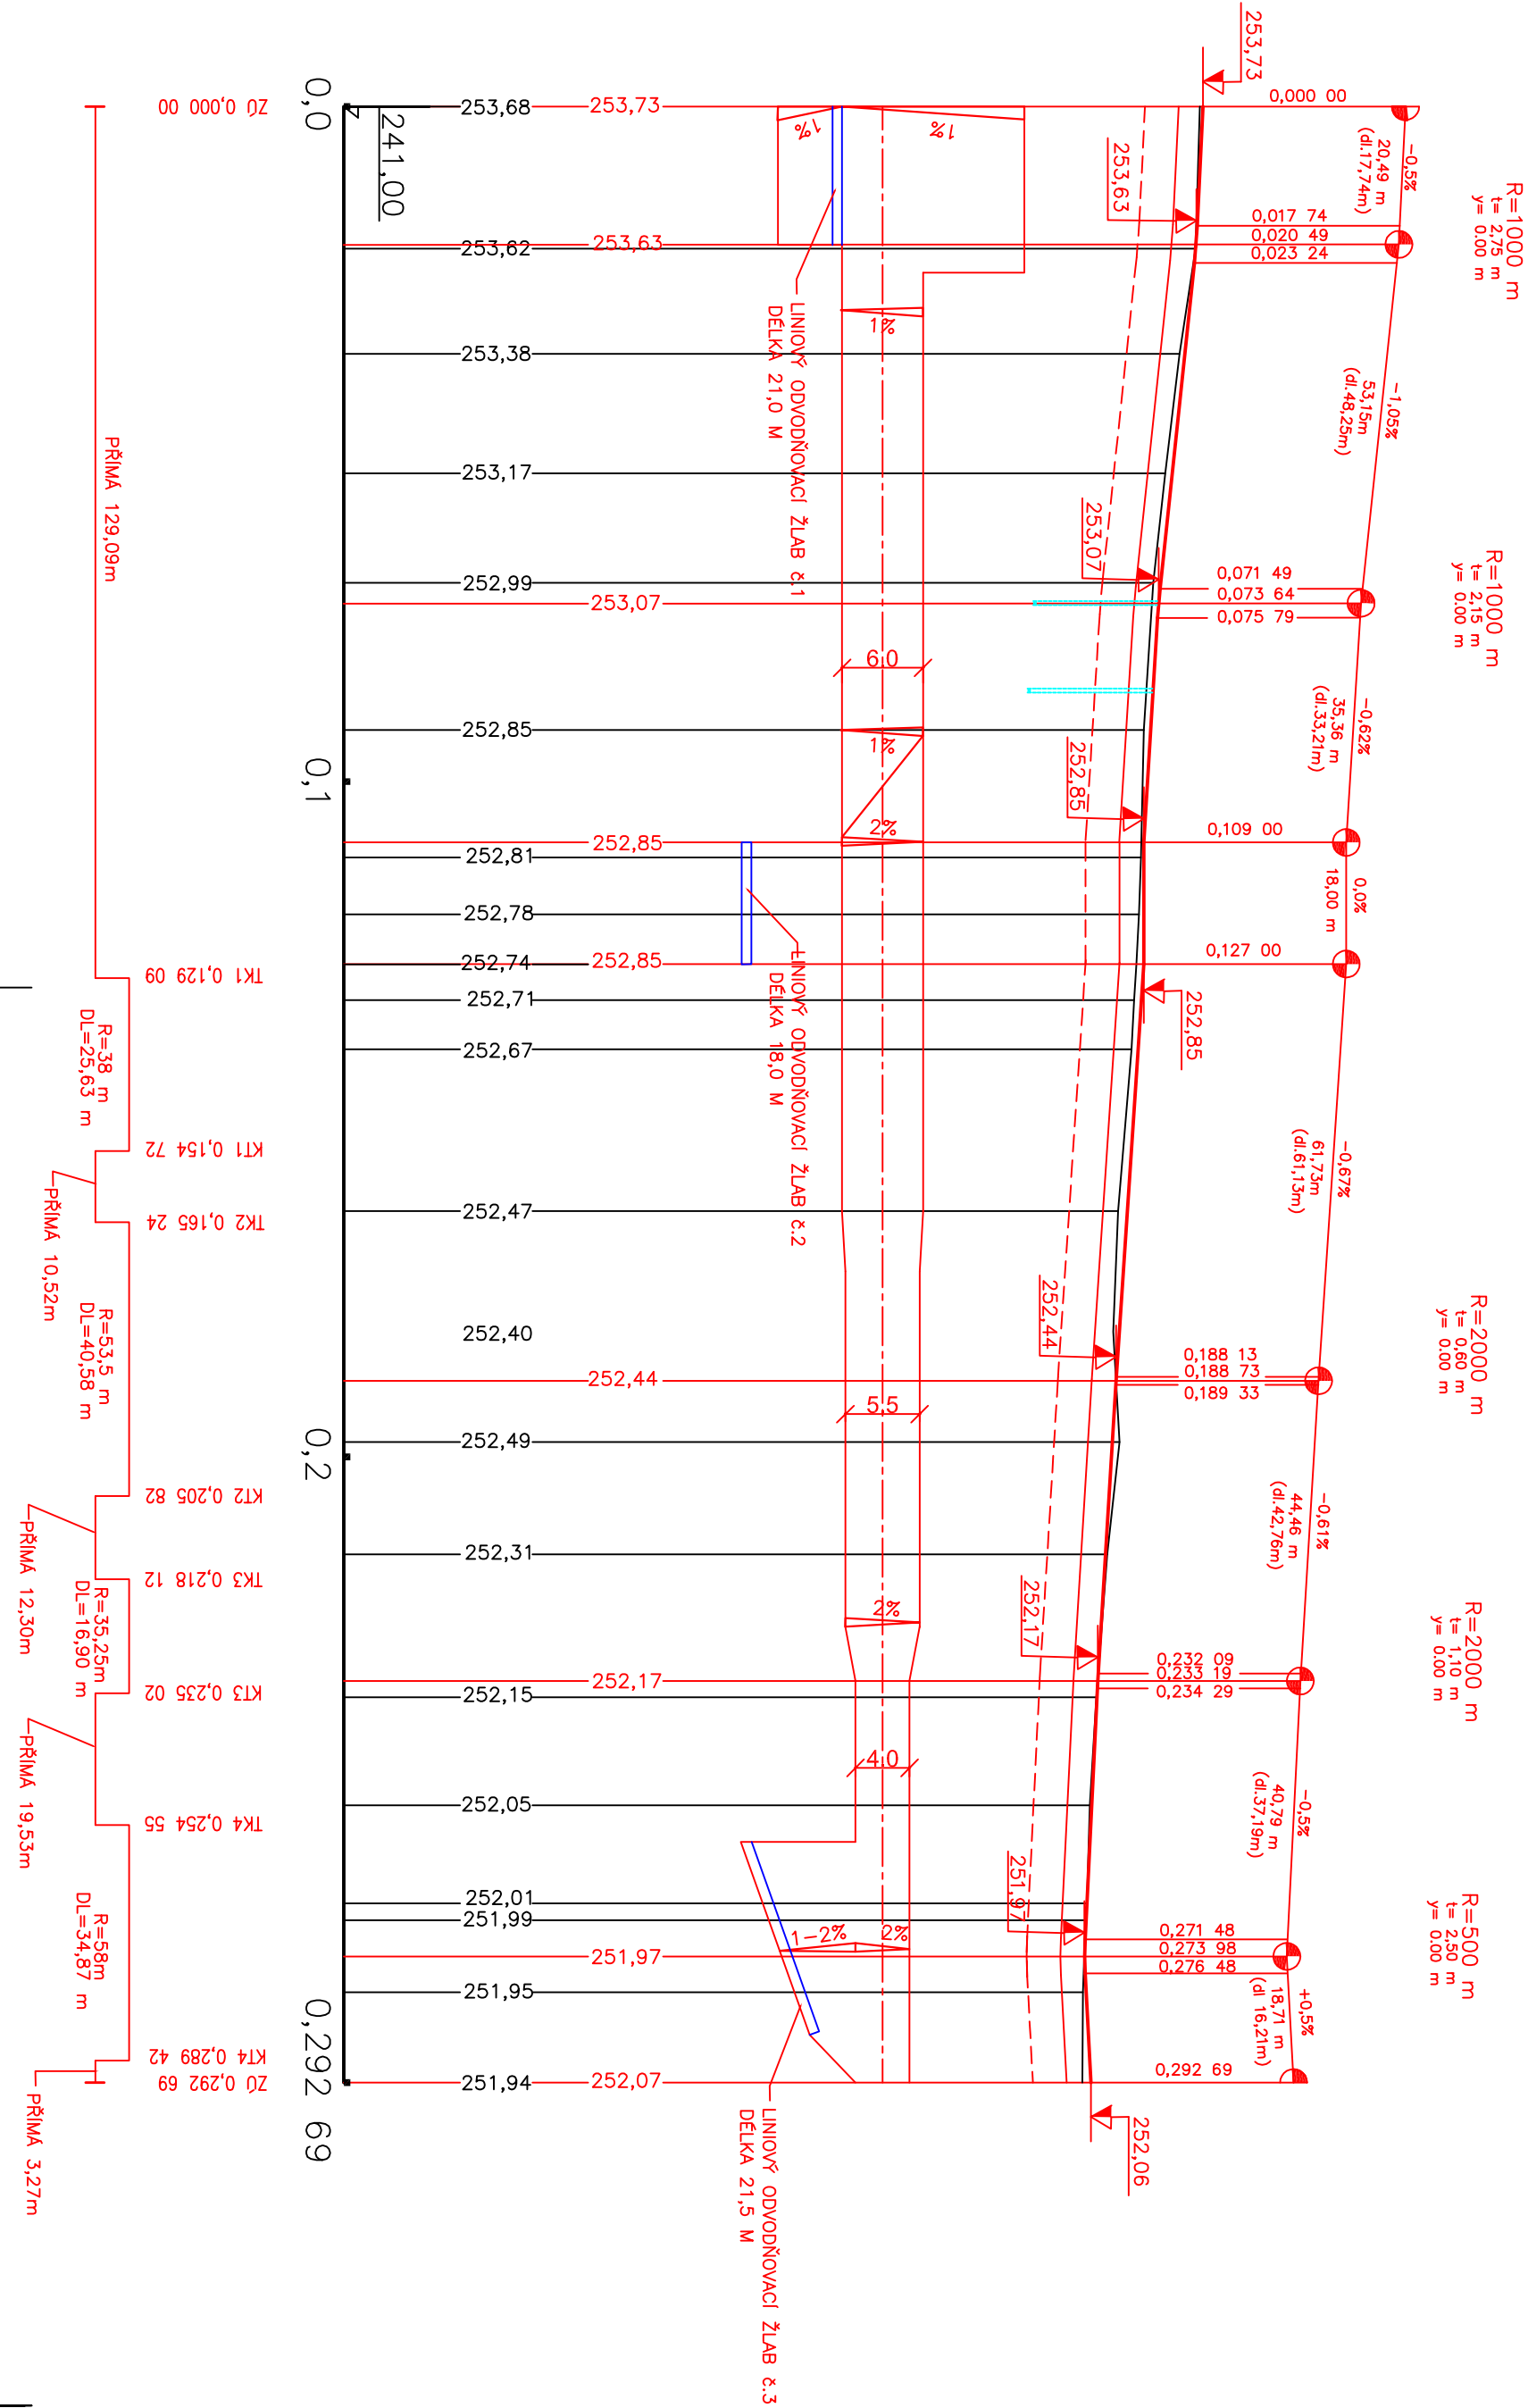

HIP	ING. JANIS VLACHOPULOS
ZOOP. PROJEKTANT	ING. RADEK MICHLIK
VYPRACOVAL	BOŽENA BUREŠOVÁ
STAVEBNÍK	Město Holice, Holbova 1, Holice 534 14



REVITALIZACE SPORTOVNÍHO AREÁLU v Holicích	ZAKÁZKA 19.01.2019	Č. PARÉ
D.2. ZPEVNĚNÉ PLOCHY	DATUM STUPEŇ PD DPS	ČERVEN 2019
	FORMÁT MĚŘITKO	344 1:1000/100

PODÉLNÝ PROFIL	Č. V. D.2.3
----------------	----------------