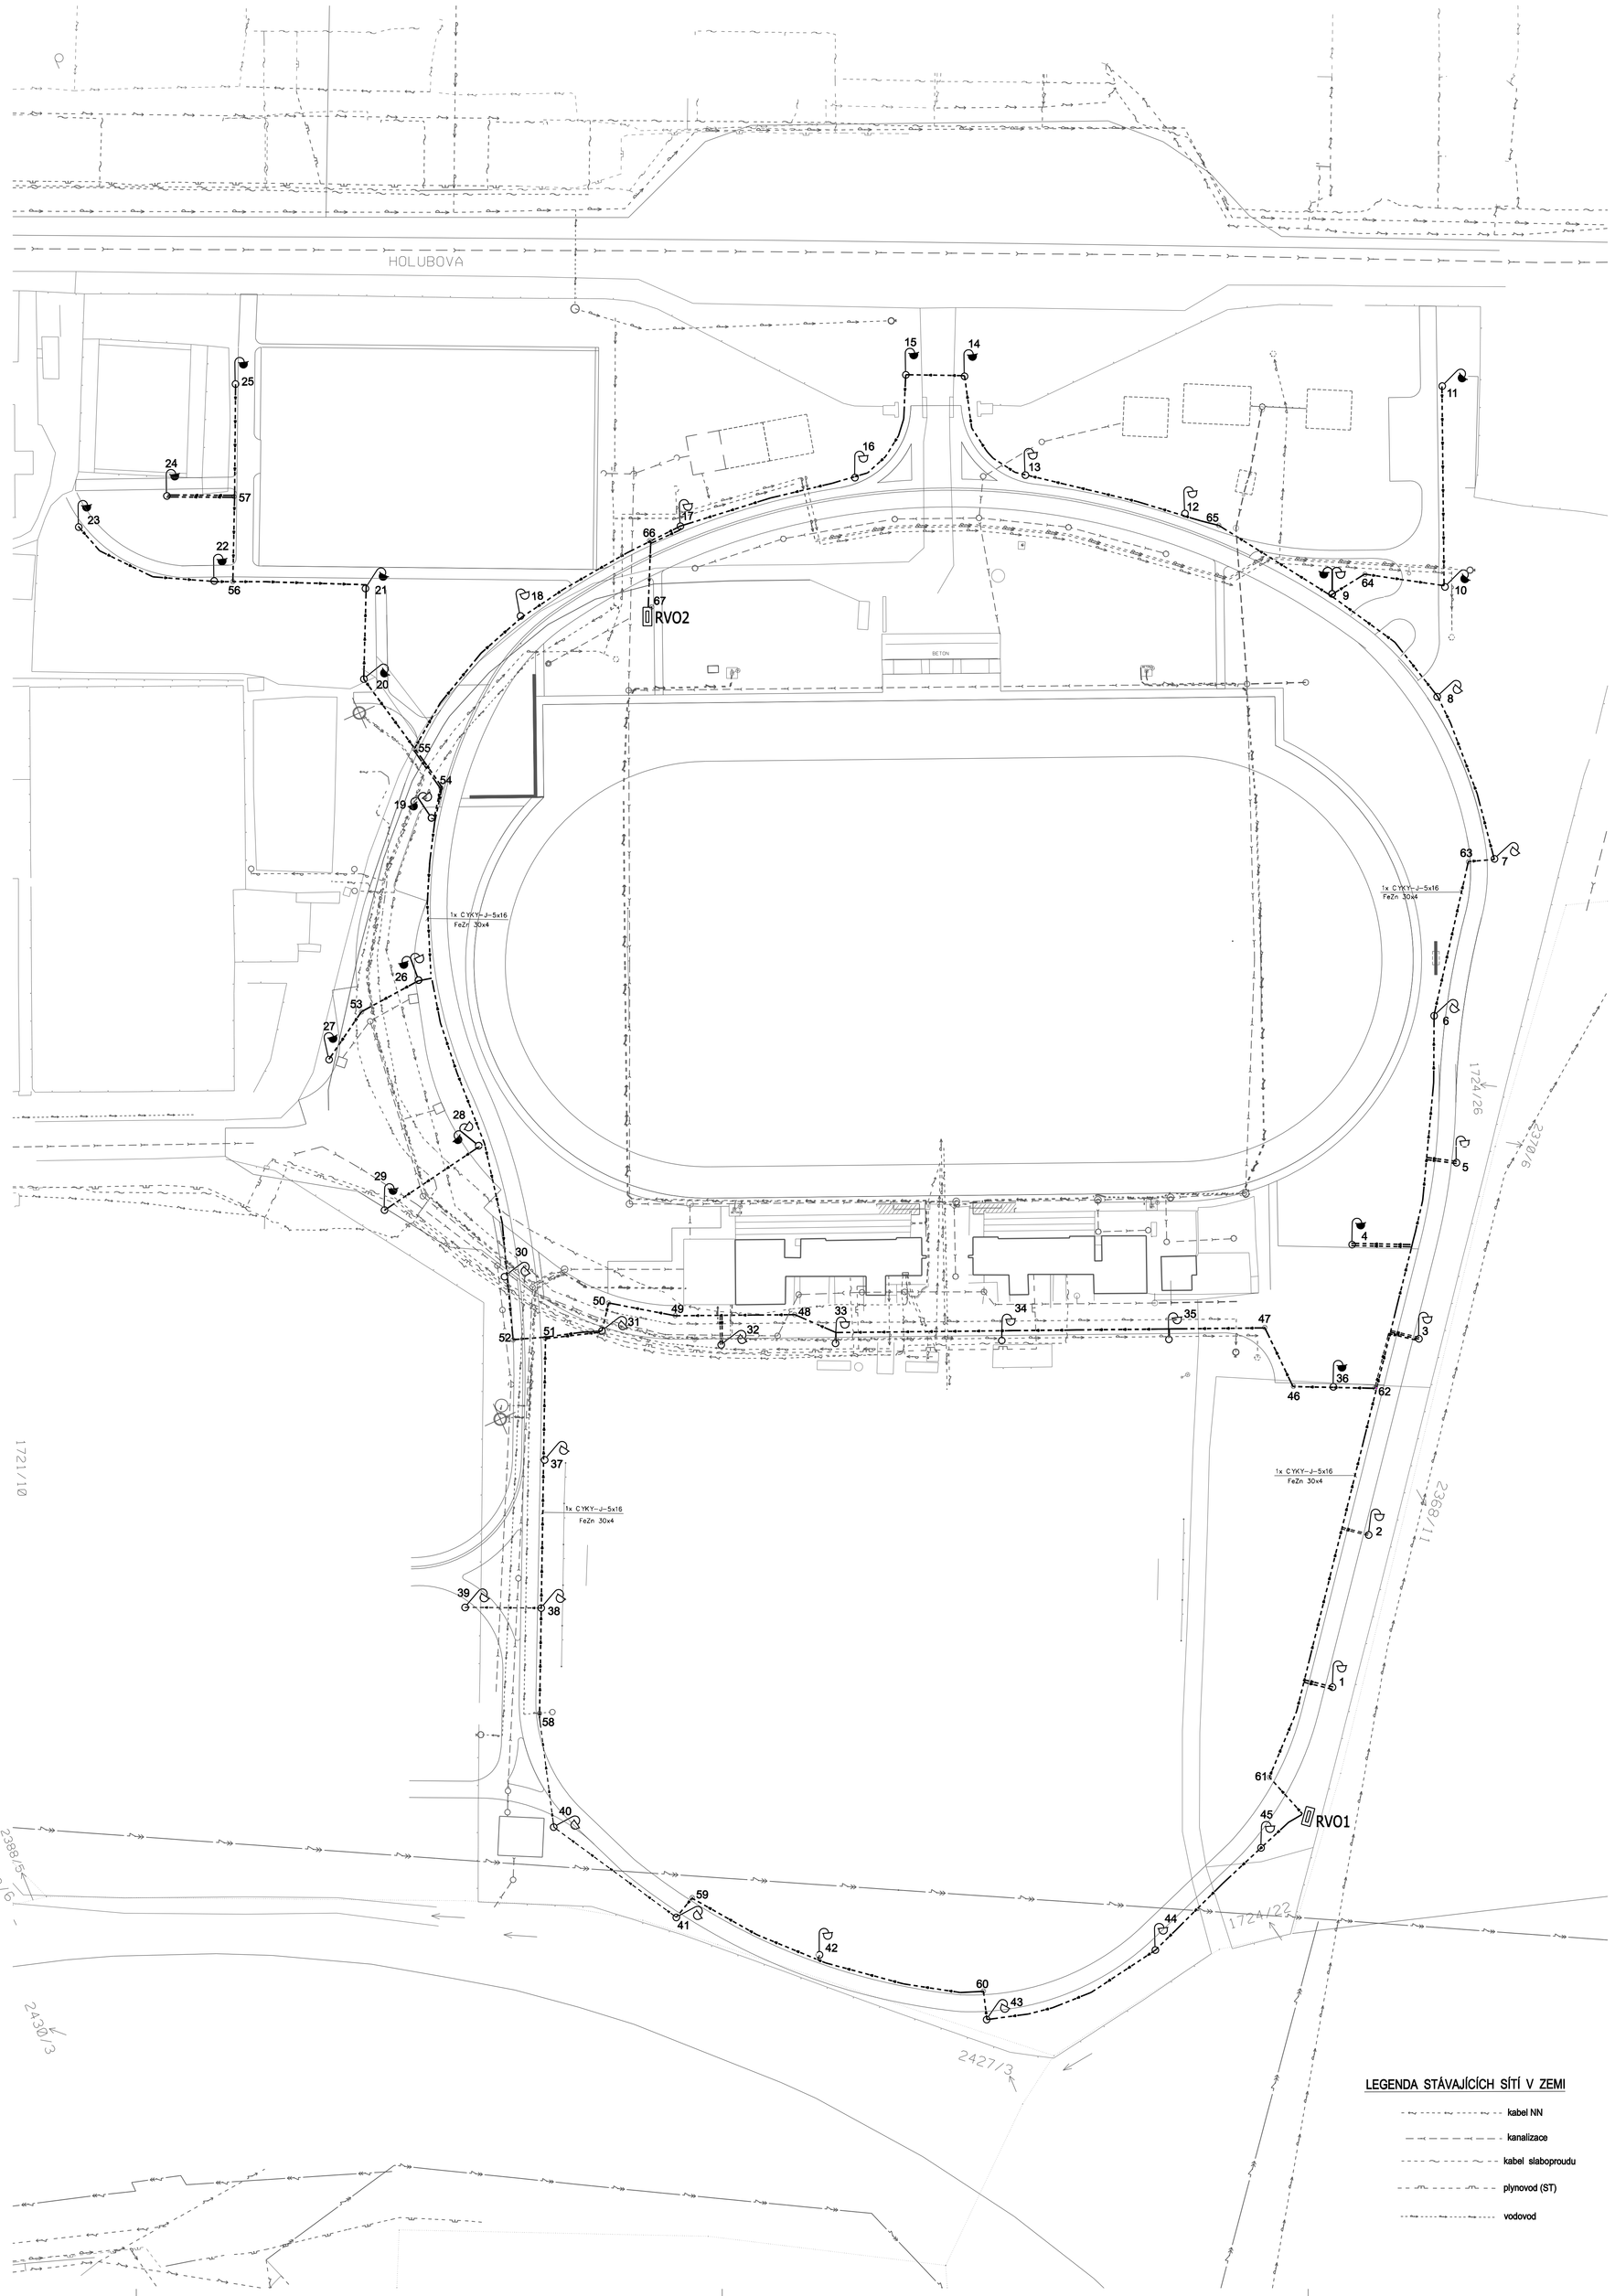

SEZNAM SOUŘADNIC OSVĚTLOVACÍCH STOŽÁRŮ

ozn.	Y	X
1	1058584.52	631331.42
2	1058567.40	631353.62
3	1058544.73	631381.97
4	1058548.70	631402.28
5	1058525.62	631407.98
6	1058518.45	631433.63
7	1058497.02	631454.81
8	1058494.42	631485.53
9	1058504.02	631510.08
10	1058485.06	631502.89
11	1058470.70	631535.90
12	1058522.11	631534.05
13	1058545.35	631552.08
14	1058548.01	631572.70
15	1058557.48	631577.27
16	1058573.38	631564.23
17	1058605.47	631569.16
18	1058638.20	631566.27
19	1058667.65	631539.84
20	1058668.43	631567.51
21	1058661.50	631582.19
22	1058685.65	631594.58
23	1058703.81	631613.36
24	1058687.11	631611.94
25	1058667.66	631625.18
26	1058681.72	631514.31
27	1058702.16	631507.91
28	1058684.09	631482.82
29	1058704.21	631479.24
30	1058689.52	631459.51
31	1058677.60	631443.46
32	1058659.15	631432.41
33	1058640.36	631424.24
34	1058613.00	631412.43
35	1058585.62	631400.30
36	1058562.25	631380.43
37	1058696.47	631426.62
38	1058707.94	631402.67
39	1058720.34	631408.39
40	1058722.06	631365.96
41	1058708.69	631342.17
42	1058688.05	631325.50
43	1058665.53	631302.60
44	1058632.84	631301.55
45	1058608.04	631310.45

SEZNAM SOUŘADNIC LOMOVÝCH BODŮ TRASY

ozn.	Y	X
46	1058568.73	631383.46
47	1058569.08	631395.18
48	1058644.90	631431.94
49	1058664.50	631440.57
50	1058674.48	631447.55
51	1058687.38	631446.46
52	1058692.76	631448.55
53	1058693.35	631513.31
54	1058663.86	631544.05
55	1058665.36	631552.41
56	1058682.66	631593.11
57	1058676.18	631606.88
58	1058715.99	631385.60
59	1058704.62	631344.24
60	1058663.96	631307.50
61	1058601.49	631321.38
62	1058555.54	631377.19
63	1058501.48	631456.25
64	1058497.21	631510.85
65	1058517.46	631529.62
66	1058611.56	631569.07
67	1058616.11	631558.08

ZÁKLAD OSV. STOŽÁRU, V=7,0m

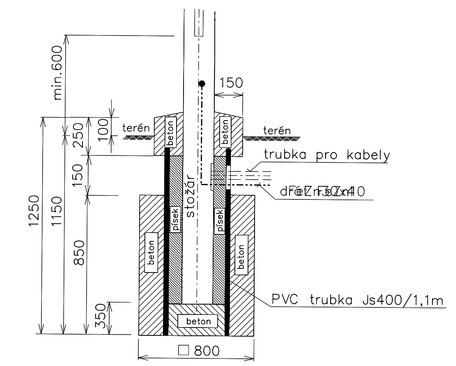

ŘEZ KABEL. TRASOU

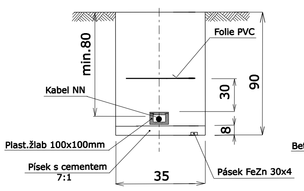

ŘEZ KABEL. TRASOU
KŘÍŽENÍ S PLYNOVODEM

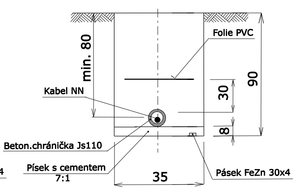

POZNÁMKA

1. ZAKRESLENÍ STÁVAJÍCÍCH PODZEMNÍCH SÍTÍ JE ORIENTAČNÍ. PŘED ZAHÁJENÍM VÝKOPOVÝCH PRACÍ MUSÍ BÝT PROVEDENO PŘESNÉ VYTÝČENÍ STÁVAJÍCÍCH PODZEMNÍCH VEDENÍ A BĚHEM VÝKOPU ZAJIŠTĚN PŘÍMÝ DOZOR SPRÁVCŮ DOTČENÝCH SÍTÍ.
2. TABULKA KŘÍŽENÍ A SOUBĚHŮ DLE ČSN 73 6005 : VIZ. TECHNICKÁ ZPRÁVA

ROZVODNÁ SOUSTAVA: 3 PEN, 0,4kV/0,23kV, 50Hz / TN-C
OCHRANA PŘED NEBEZPEČNÝM DOTYKEM DLE ČSN 33 2000-4-41,ed.3:
- AUTOMATICKÝM ODPOJENÍM OD ZDROJE

LEGENDA

- Trasa nových kabelů NN (CYKY-J-5x16) pro venkovní osvětlení
- RVO1, RVO2 — Rozvodnice napájení a ovládání venkovního osvětlení, typová DCK, v beton. pilíři (např. typ RVO-0 / NVP7P-C)
- Bezpaticový stožár venk. osvětlení, v =7m, pozink. LED svítidlo , 38W, IP66, tř.II (např.THORN, typ CQ 24L50-740 NR BPS)
- Bezpaticový stožár venk. osvětlení, v =7m, pozink. LED svítidlo, 38W, IP66, tř.II (např. THORN, typ CQ 24L50-740 EWR BPS)
- Bezpaticový stožár venk. osvětlení, v =7m, dvojramenný výložník, pozink. LED svítidlo , 38W, IP66, tř.II (např.THORN, typ CQ 24L50-740 NR BPS) LED svítidlo, 38W, , tř.II (např. THORN, typ CQ 24L50-740 EWR BPS)

LEGENDA STÁVAJÍCÍCH SÍTÍ V ZEMI

- kabel NN
- kanalizace
- kabel slaboproudu
- plynovod (ST)
- vodovod

SOUŘADNICOVÝ SYSTÉM : JTSK

HIP	ING. JANIS VLACHOPULOS
ZODP. PROJEKTANT	ING. ZDENĚK MÁDLE
VYPRACOVAL	ING. ZDENĚK MÁDLE
STAVEBNÍK	Město Holice, Holubova 1, Holice 534 14

ADONIS PROJEKT spol. s r.o. Jižní 870, Hradec Králové
tel. : +420 494 940 345 www.adonisprojekt.cz
IČ : 62024447 projekce@adonisprojekt.cz

REVITALIZACE SPORTOVNÍHO AREÁLU v Holicích	ZAKÁZKA	19.012.60	Č. PARÉ
	DATUM	ČERVEN 2019	
	STUPEŇ PD	DPS	
D.4. AREÁLOVÉ OSVĚTLENÍ	FORMÁT	12xA4	
	MĚŘÍTKO	1 : 500	
SITUACE			Č. V. D.4.3