


PŮDORYS 1N.P.

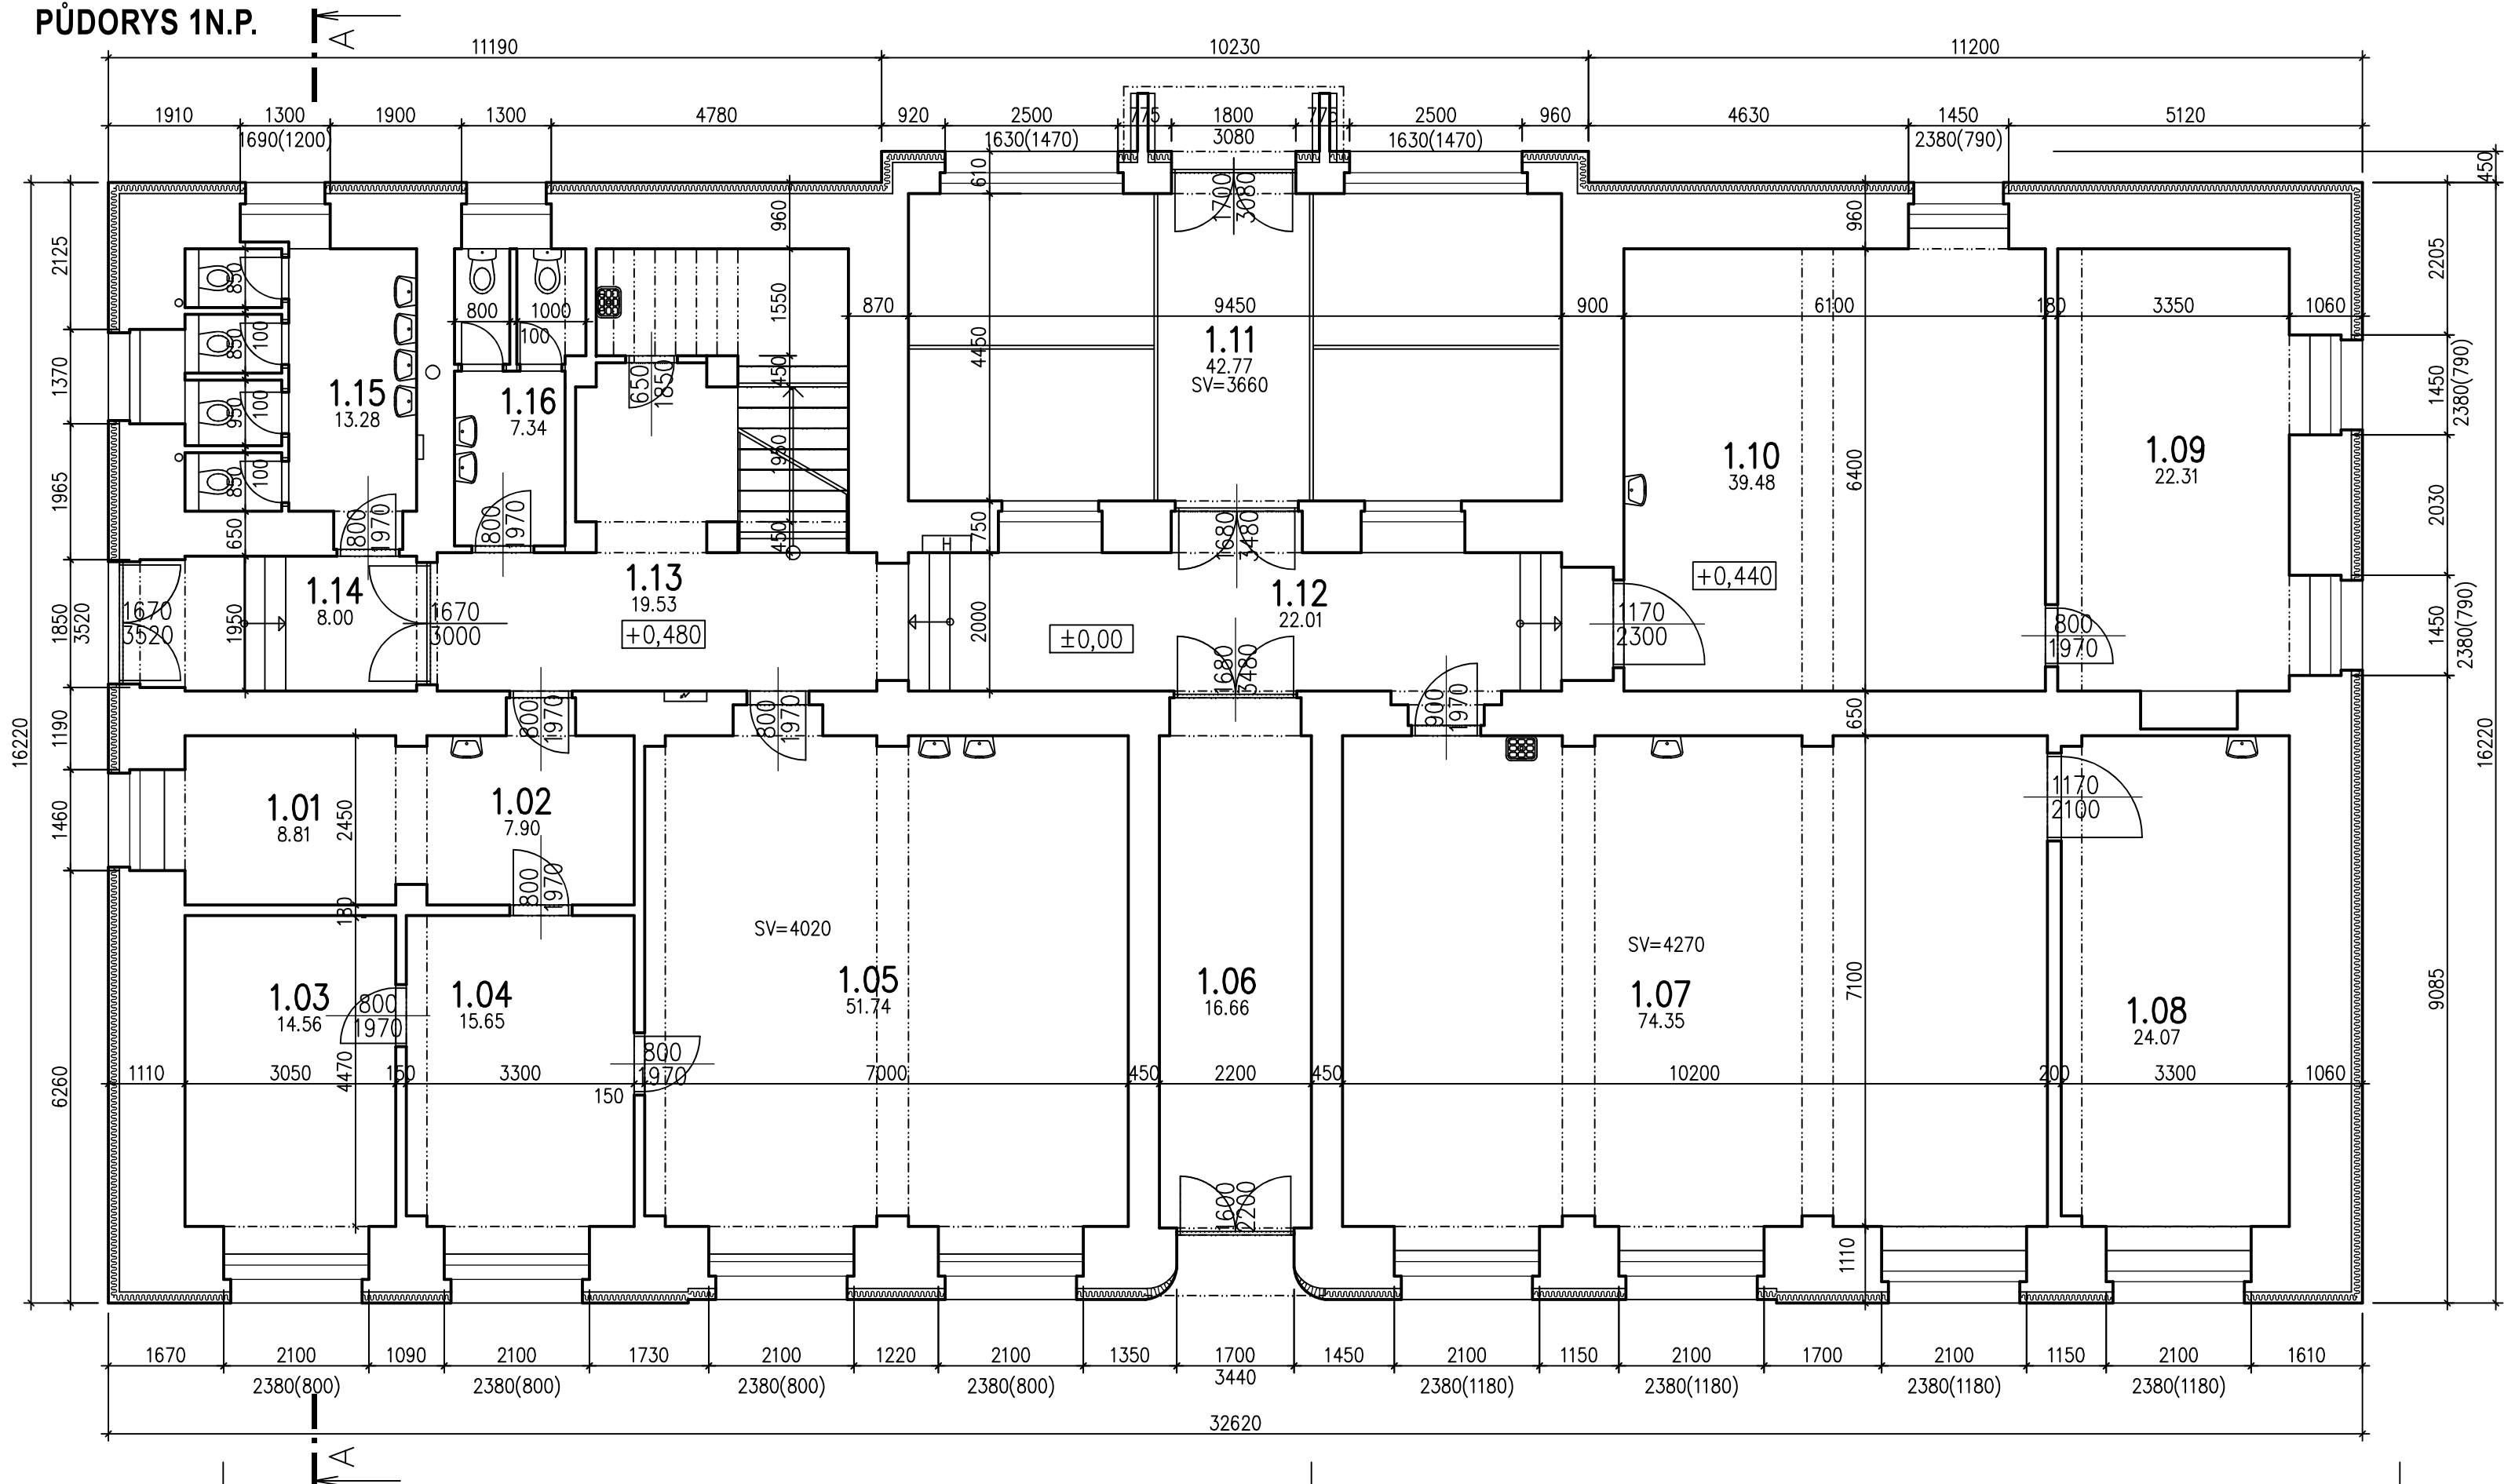

Tabulka místností		
Číslo	Jméno	Plocha [m²]
1.01	KUCHYŇKA	8,81
1.02	CHODBA	7,9
1.03	ŘEDITELNA	14,56
1.04	ŘEDITELNA	15,65
1.05	SBOROVNA	51,74
1.06	CHODBA	16,66
1.07	TRÍDA	74,35
1.08	KABINET	24,07
1.09	KABINET	22,31
1.10	TRÍDA	39,48
1.11	ŠATNY	42,77
1.12	CHODBA	22,01
1.13	CHODBA	19,53
1.14	CHODBA	8
1.15	WC DÍVKY	13,28
1.16	WC UČITELE	7,34

Celková plocha [m²]: 388,46

Zodpovědný projektant:	Vypracoval:	Kreslil:	Projektový servis	
Ing. Jan Jirsák	L. Friedl		Chrudim, spol. s r.o.	
			Poděbradova 909, Chrudim	
Obecní úřad: Holice		Kraj: Pardubický		Formát:
Investor: Město Holice, Holubova 1, 534 14 Holice				Datum: 02.2022
Místo stavby: parc.č. st. 27 v k.ú. Holice v Čechách				Účel: DPS
Č.p.100 ZŠ Komenského - PD oprava elektroinstalace, rozvodů vody, splaškové kanalizace a odvětrání sociálního zařízení vč. sociálního zázemí budovy a s tím spojené stavební úpravy				Zakázka číslo:
				Archivní číslo:
Obsah výkresu:		PŮDORYS 1N.P. - stávající stav		Měřítko: Příloha číslo:
				1:75 2.