


PŮDORYS 2N.P.

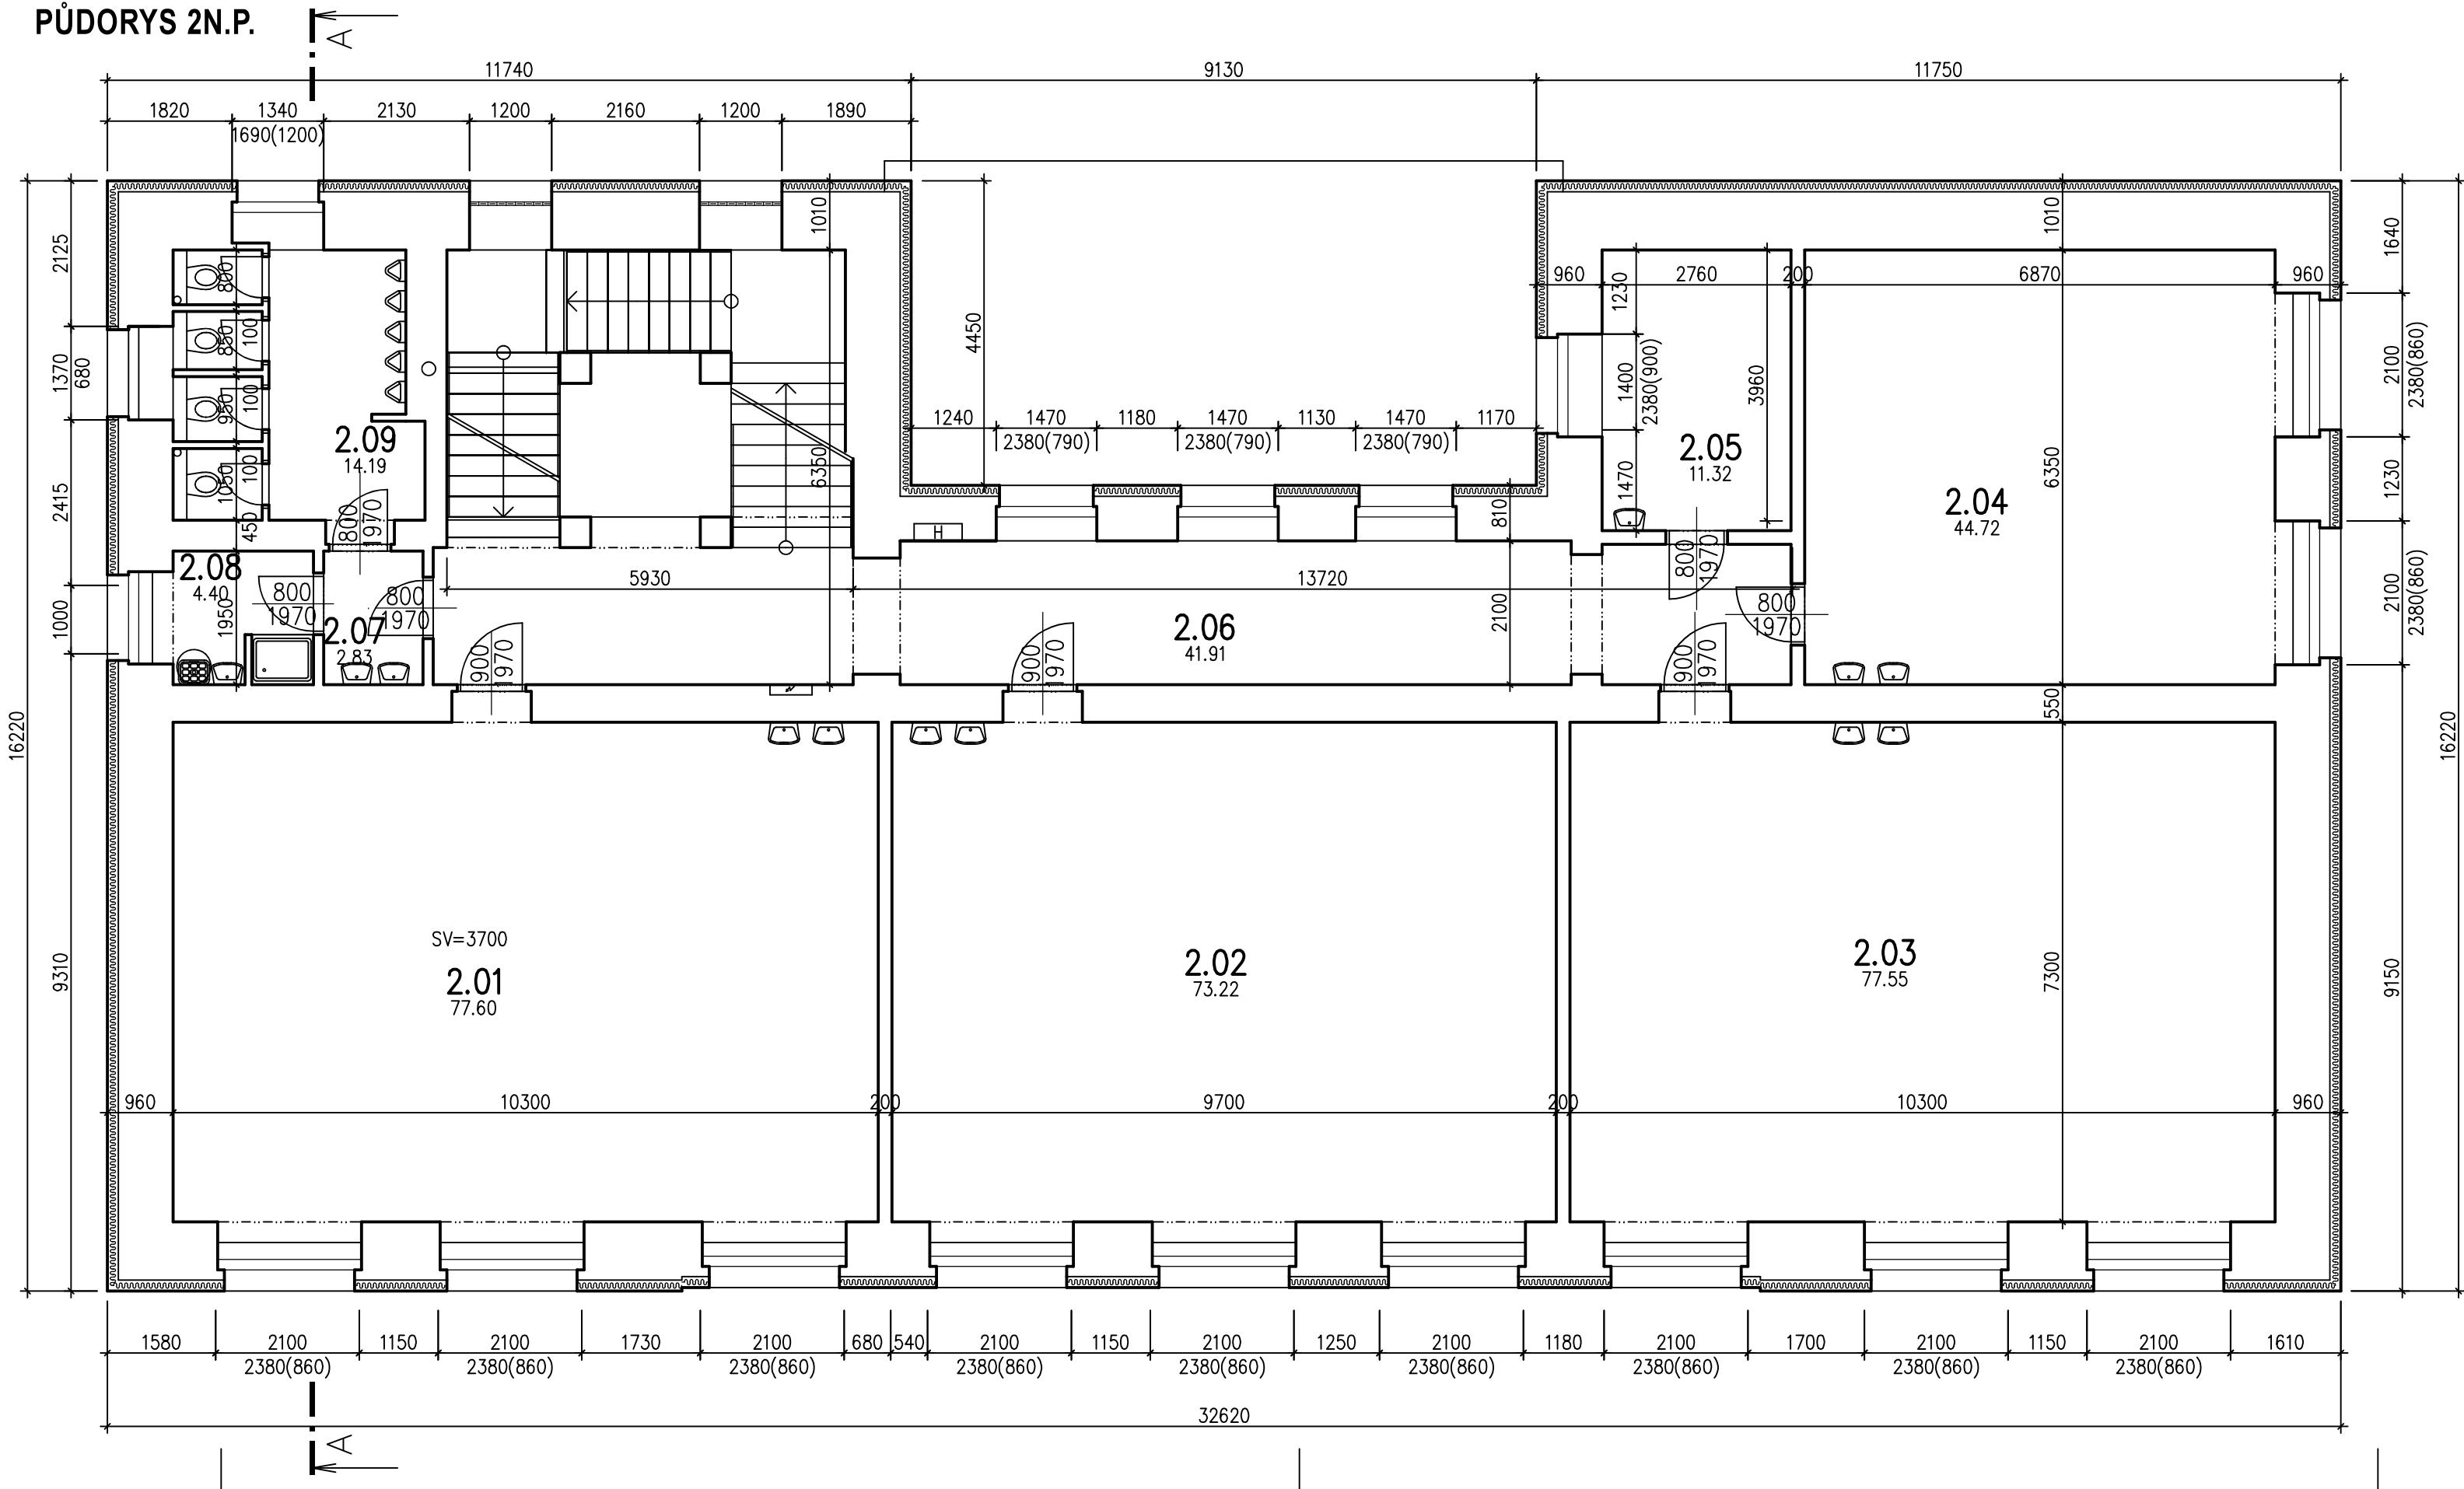

Tabulka místností		
Číslo	Jméno	Plocha [m2]
2.01	TRÍDA	77,6
2.02	TRÍDA	73,22
2.03	TRÍDA	77,55
2.04	TRÍDA	44,72
2.05	KABINET	11,32
2.06	CHODBA	41,91
2.07	PŘEDSÍŇ	2,83
2.08	ÚKLID	4,4
2.09	WC CHLAPCI	14,19

Celková plocha [m2]: 347,74

Zodpovědný projektant:	Vypracoval:	Kreslil:	Projektový servis	
Ing. Jan Jirsák	L. Friedl		Chrudim, spol. s r.o.	
			Poděbradova 909, Chrudim	
Obecní úřad: Holice		Kraj: Pardubický		Formát:
Investor: Město Holice, Holubova 1, 534 14 Holice				Datum: 02.2022
Místo stavby: parc.č. st. 27 v k.ú. Holice v Čechách				Účel: DPS
Č.p.100 ZŠ Komenského - PD oprava elektroinstalace, rozvodů vody, splaškové kanalizace a odvětrání sociálního zařízení vč. sociálního zázemí budovy a s tím spojené stavební úpravy				Zakázk. číslo:
				Archivní číslo:
Obsah výkresu:				Měřítko: Příloha číslo:
PŮDORYS 2N.P. - stávající stav				1:75 3.