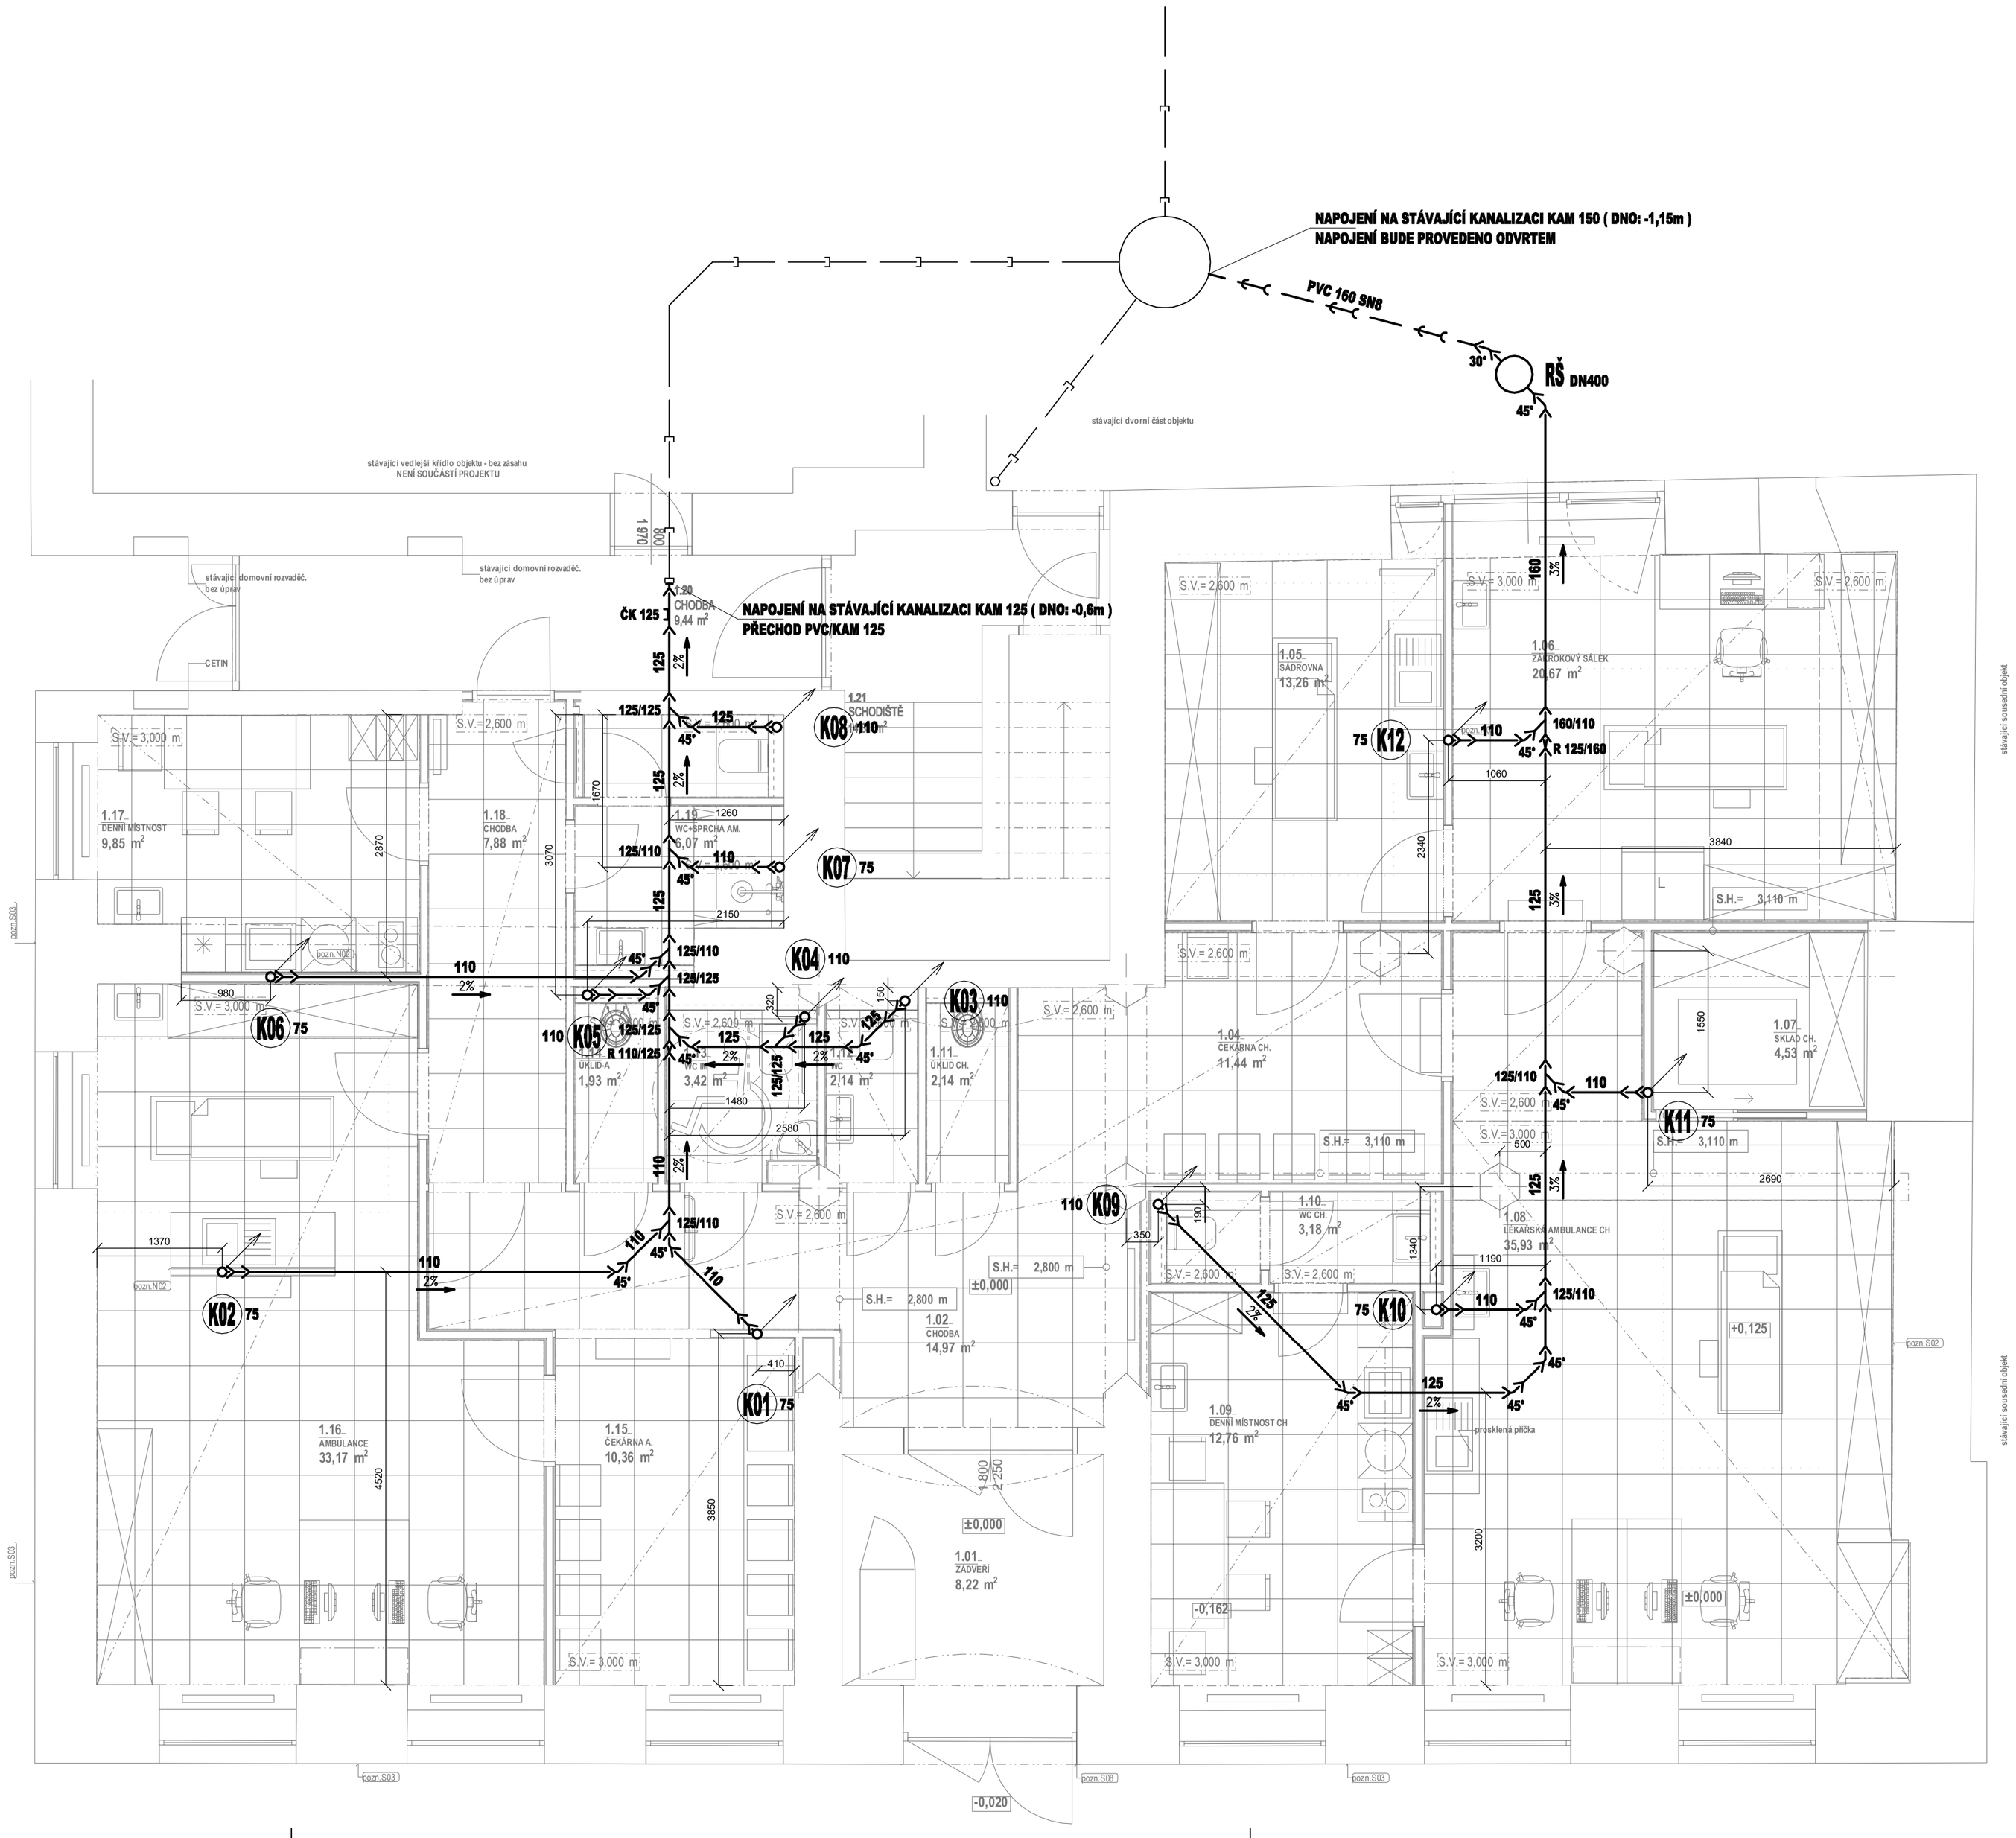

LEGENDA:

ZNAČKA	POPIS	TYP
	STÁVAJÍCÍ SVODNÉ POTRUBÍ VNITŘNÍ KANALIZACE	KAMENINA
	NAVRŽENÉ SVODNÉ POTRUBÍ VENKOVNÍ KANALIZACE	PVC KG -SYSTÉM
	NAVRŽENÉ SVODNÉ POTRUBÍ VNITŘNÍ KANALIZACE	PVC KG -SYSTÉM
	PŘIPOJOVACÍ POTRUBÍ SPLAŠKOVÉ KANALIZACE ve stěně	PP HT - SYSTÉM
	ODPADNÍ POTRUBÍ SPLAŠKOVÉ KANALIZACE pod stropem	PP HT - SYSTÉM
K01	NAVRŽENÉ ODPADNÍ POTRUBÍ SPLAŠKOVÉ KANALIZACE	PP HT - SYSTÉM

Legenda zařizovacích předmětů viz. technická zpráva

POZNÁMKA:

- PŘIPOJOVACÍ A ODPADNÍ POTRUBÍ VNITŘNÍ KANALIZACE BUDE PROVEDENO Z MATERIÁLU PIPELIFE - PP HT-SYSTÉM, SVODNÉ POTRUBÍ Z MATERIÁLU PIPELIFE - PVC KG-SYSTÉM.
- PŘIPOJOVACÍ A ODPADNÍ POTRUBÍ VNITŘNÍ KANALIZACE BUDE VEDENO VE STĚNÁCH, PŘIPEVNĚNÉ PŘÍCHYTKAMI A ZAKRYTO.
- SVODNÉ POTRUBÍ VNITŘNÍ KANALIZACE BUDE VEDENO V ZEMI POD PODLAHOU PŘÍZEMÍ.
- VÝBĚR TYPŮ ZAŘIZOVACÍCH PŘEDMĚTŮ A BATERIÍ DLE VÝBĚRU INVESTORA PŘI REALIZACI.
- MONTÁŽ POTRUBÍ BUDE PROVÁDĚNA DLE MONTÁŽNÍHO PŘEDPISU VÝROBCE.

Generální projektant:

PRODIN A.S.
K VÁPENCE 2745
530 02 PARDUBICE

WWW.PRODIN.CZ
DIČ: CZ25292161
IČO: 25292161

±0,000 = stávající m n. m.

ZDRAVOTNĚ TECHNICKÉ INSTALACE:

Autor projektu :	Ing. Arch. A. Cousy	Odpovědný projektant:	Martin Kalmus	Autorizace	Formát : 8xA4
Vedoucí projektant:	Ing. D. Vostřák	Vypracoval:	Luboš Radoň		Datum zahájení : 04/2022
Investor :	Město Holice,Holubova 1,Holice v Čechách,534 01				Datum vydání: 08/2022
Městský úřad, Kraj, adresa stavby:	MÚ Holice, Pardubický, Holice				Č.Z. : 39-6
parcela: Holice v Čechách [641146] 34					APRIS PRO
Akce : REKONSTRUKCE 1.NP DOMU NÁM. T. G. MASARYKA 10, V HOLICÍCH - DOKUMENTACE PRO STAVEBNÍ POVOLENÍ, ZMĚNU DOKONČENÉ STAVBY, DOKUMENTACE PRO PROVÁDĚNÍ STAVBY					od myšlenky po kolaudaci APRIS pro s.r.o Jiráskova 283 530 02 Pardubice IČ:09110306
				PARÉ: Stupeň PD:	Měřítko : Číslo výkresu
Název výkresu : Půdorys 1.NP - ležatá kanalizace				DSP,DPS	1:50 SO01 D.1.4.01.02