



PŮDORYS 1PP - VYTÁPĚNÍ 1:75

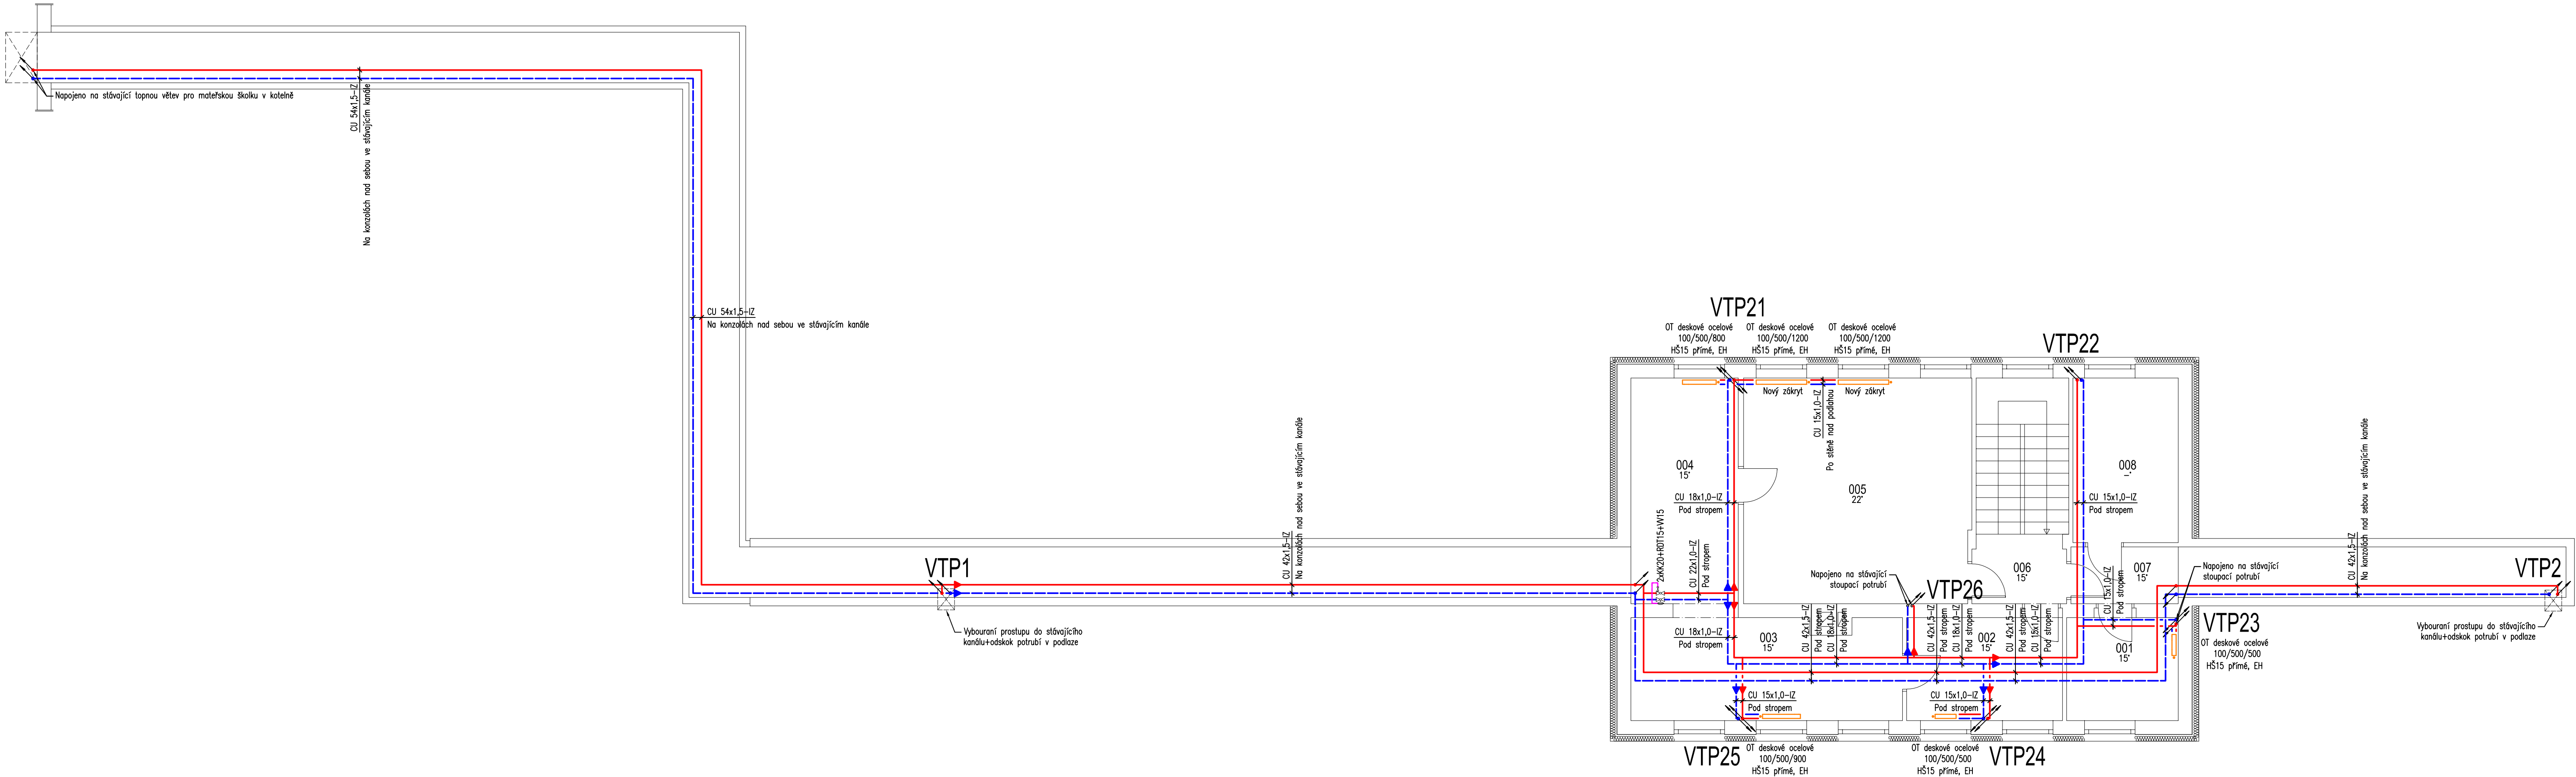

VED.PROJEKTANT ING. MICHAL PÁTEK		VYPRACOVAL ING. MICHAL PÁTEK		KONTROLOVAL MILOSLAV KOMÁREK		<div></div>			
OBEC: HOLICE		KRAJ: PARDUBICKÝ				VK CAD s.r.o. www.vkcad.cz			
INVESTOR: MĚSTO HOLICE, HOLUBOVA 1, 534 14 HOLICE						FORMÁT			
STAVBA: VÝMĚNA ROZVODŮ ÚSTŘEDNÍHO VYTÁPĚNÍ V MŠ HOLUBOVA, HOLICE						REVIZE		5xA4	č.paré:
						DATUM		01/2023	
						ÚČEL, STUPĚŇ		DPS	
						Č. ZAKÁZKY		22/092	
ČÁST:		D.1.4.1 – VYTÁPĚNÍ				MĚŘÍTKO		Č.PŘÍLOHY	
NÁZEV PŘÍLOHY:		PŮDORYS 1PP				1:75		D.1.4.1.02	