




DETAIL PŮDORYS - SCHODIŠTĚ

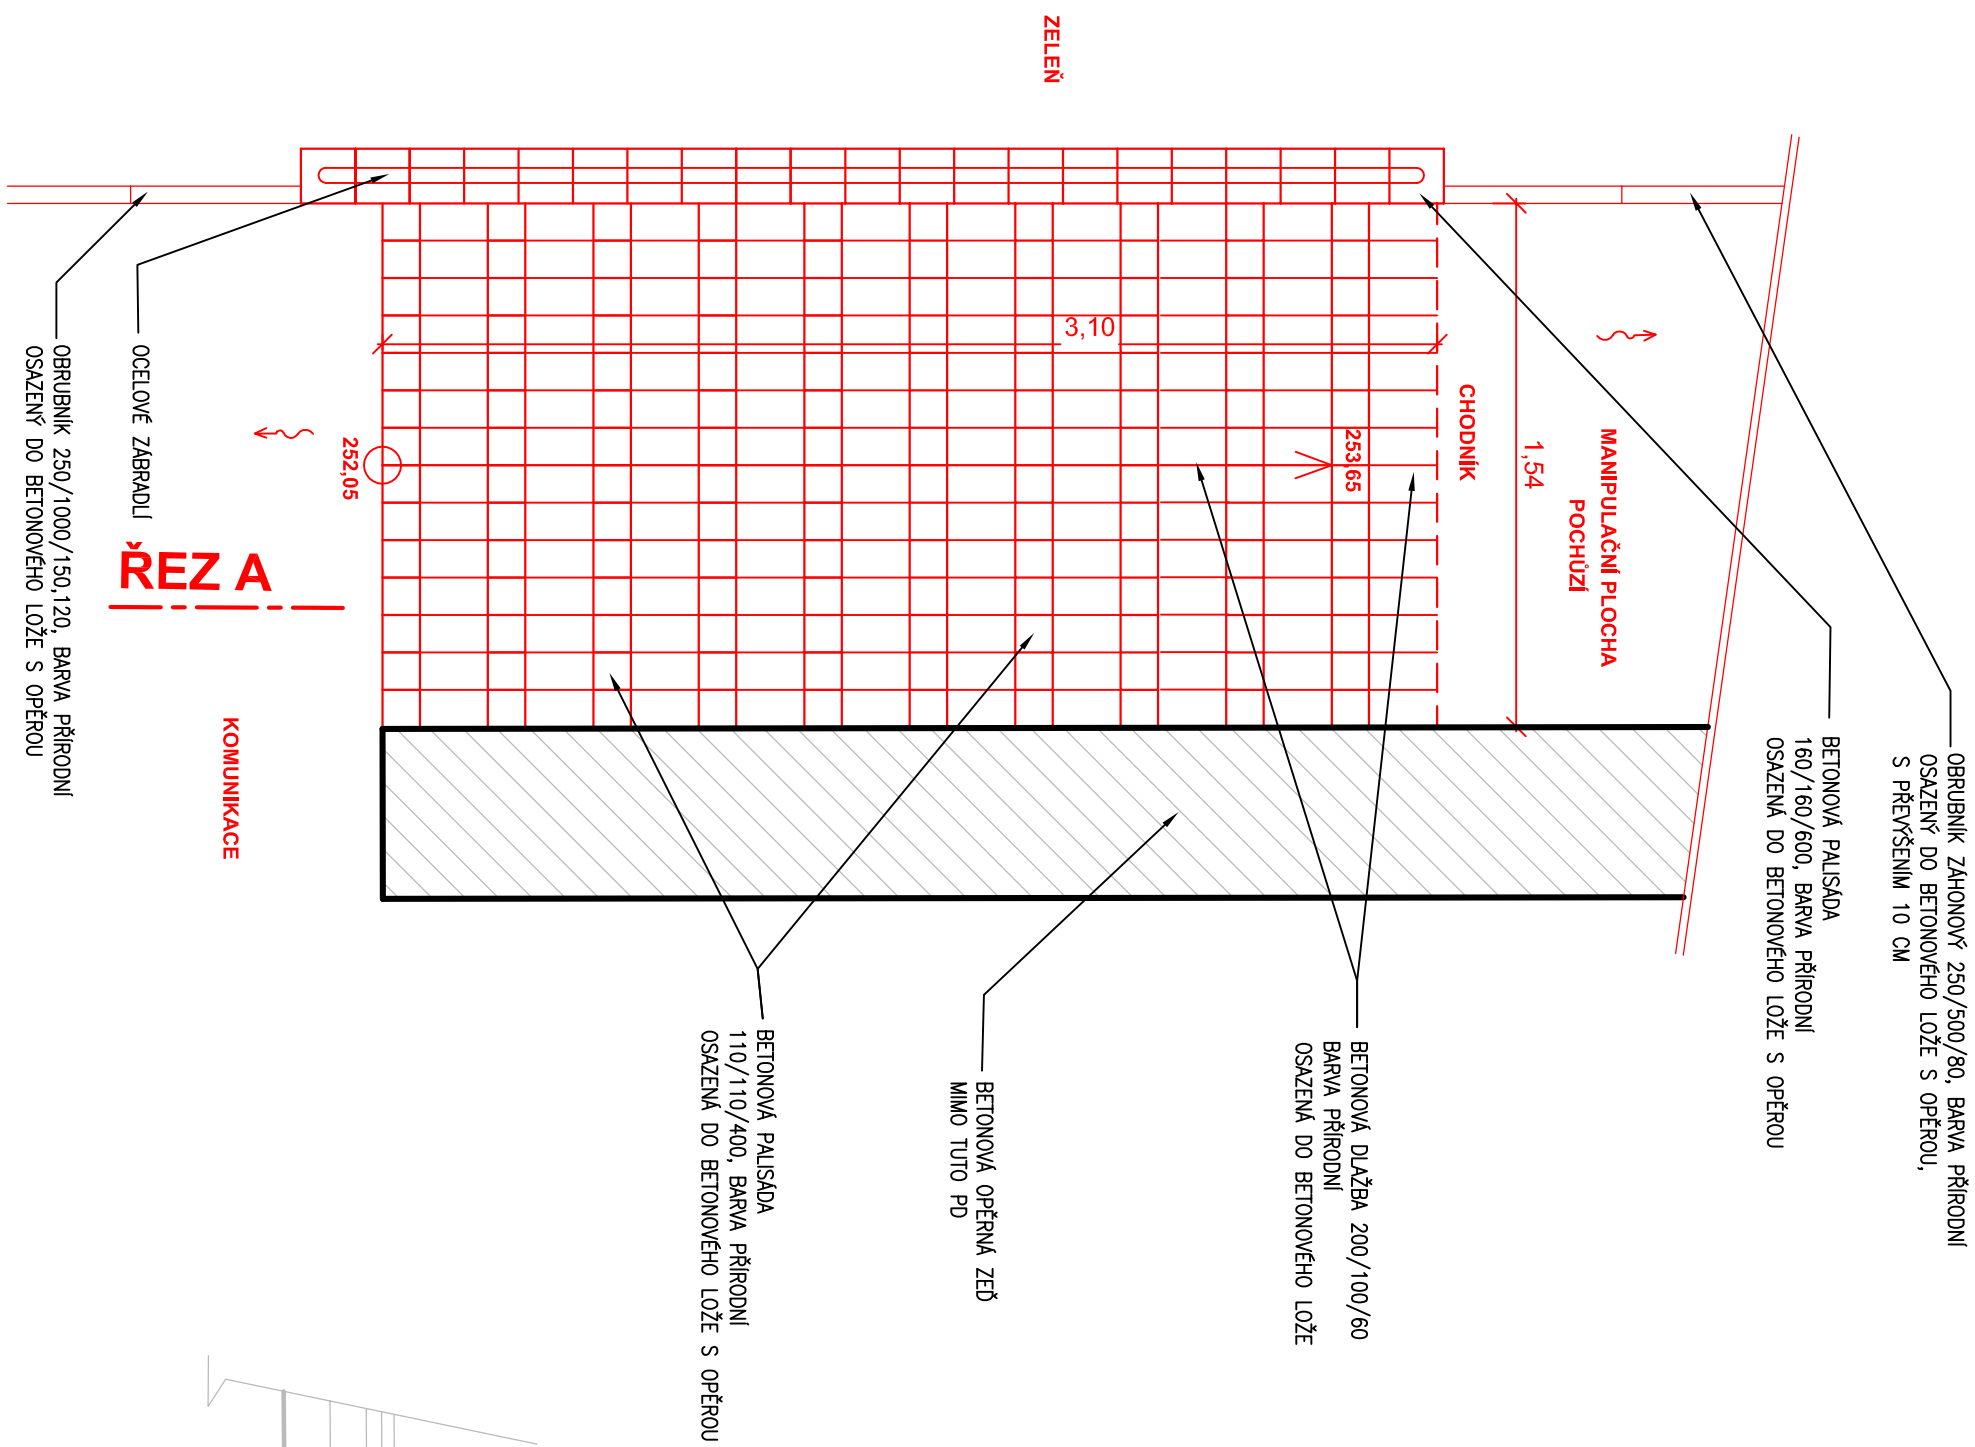

ŘEZ A - A

KOMUNIKACE	SCHODIŠTĚ	MANIPULAČNÍ PLOCHA POCHŮZÍ

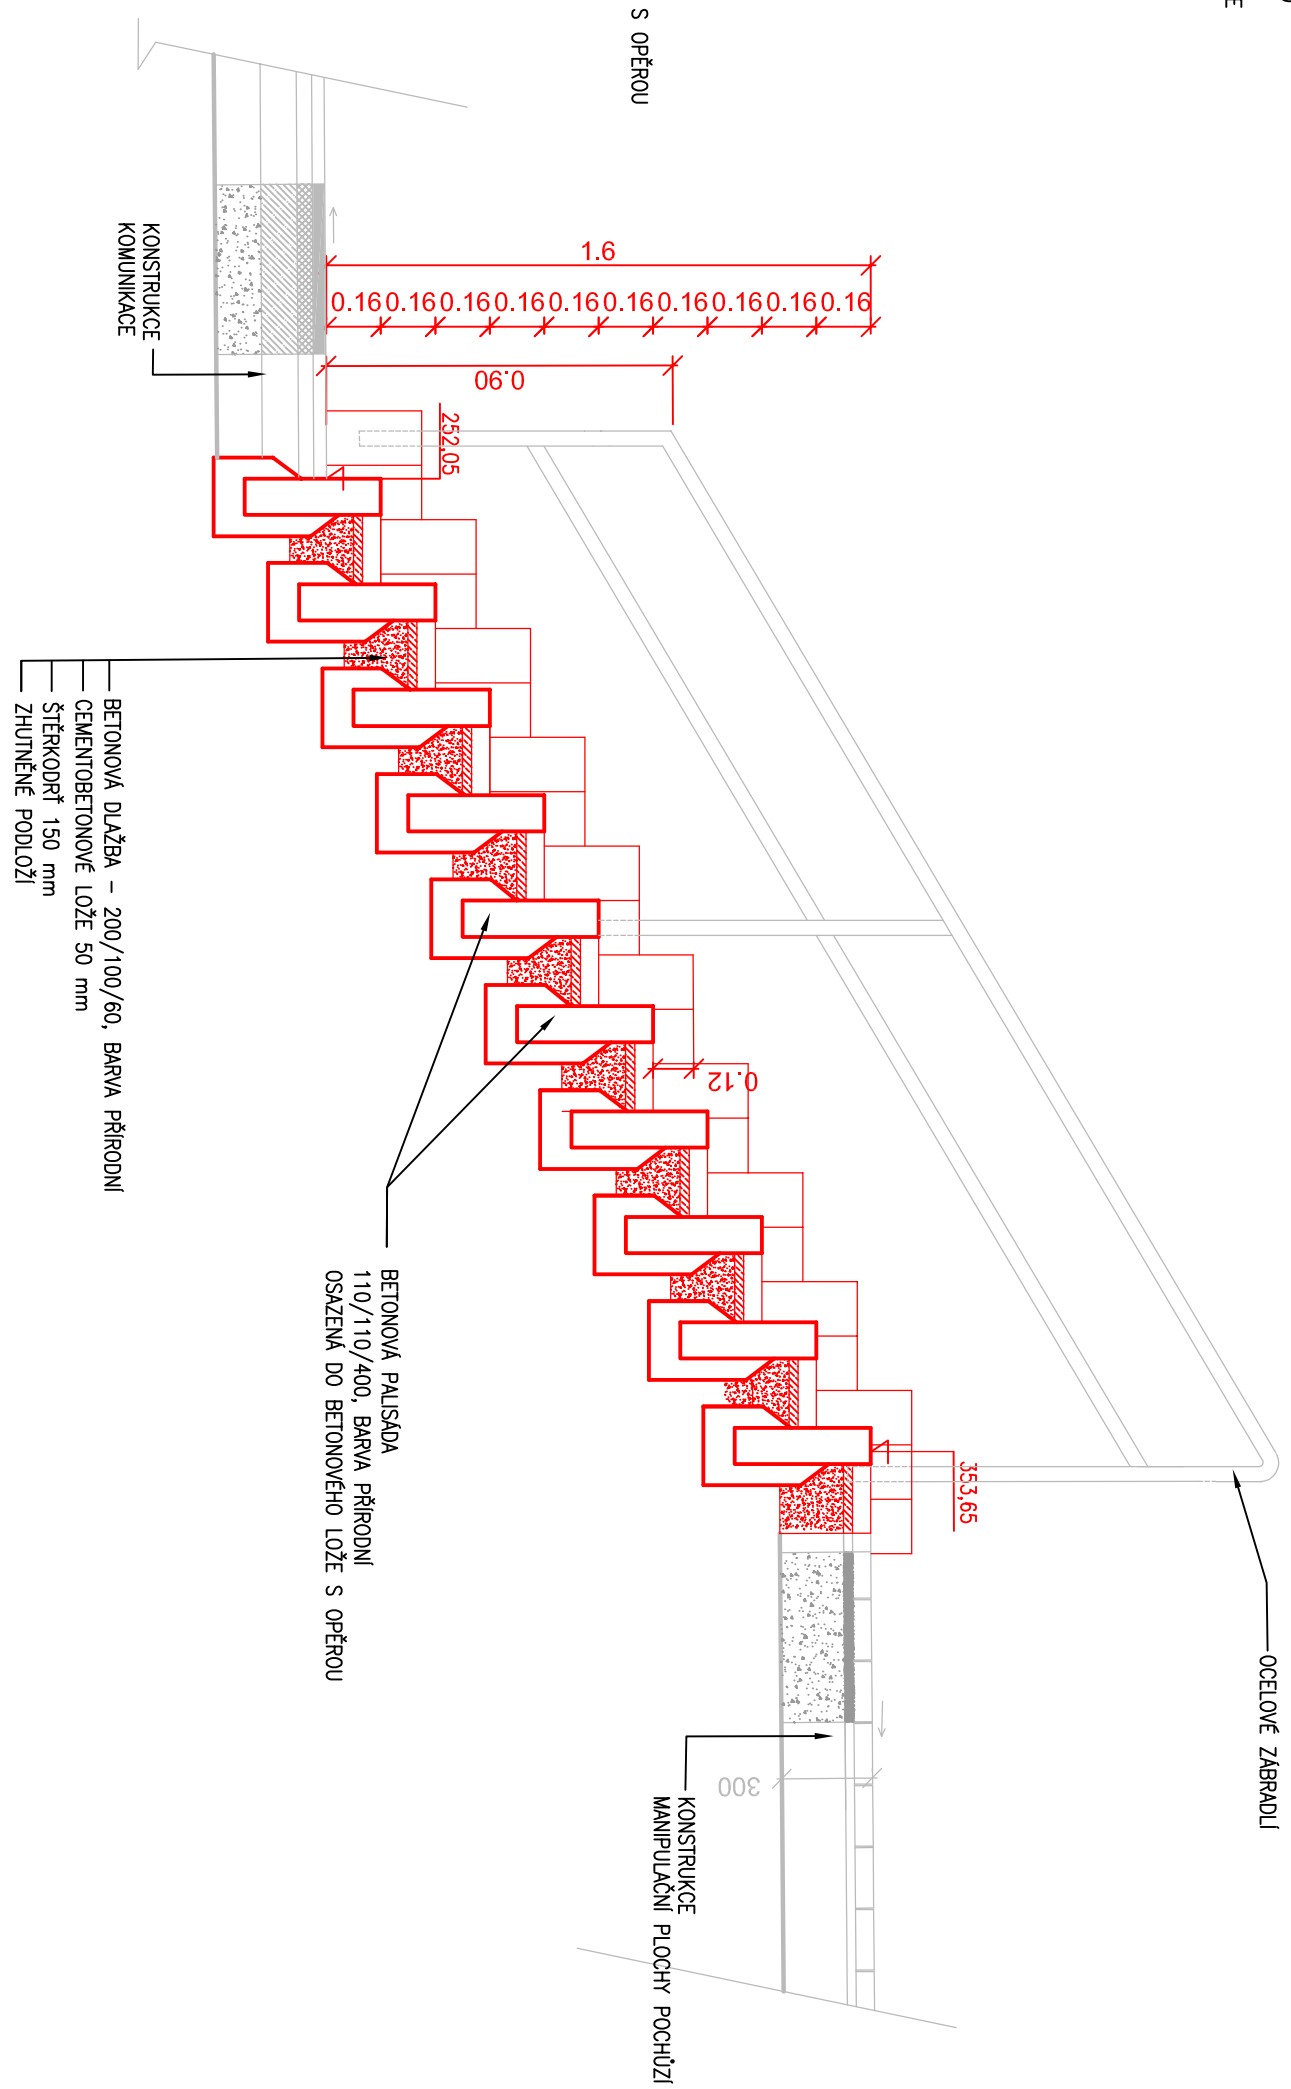

HP	ING. JANIS ULACHOPLIUS	 ADONIS PROJEKT spol. s r.o. Jiltn 870, Hradec Králové tel. +420 494 940 345 fax +420 494 940 345 e-mail: projekty@adonisprojekt.cz www.adonisprojekt.cz			
ZOP. PROJEKTANT	ING. RADERMICHK				
VYPRACOVAL	BOŽENA BUREŠOVÁ				
STAVENBIK	Město Holice, Holubova 1, Holice 534 14				
REKONSTRUKCE SPORTOVNÍHO AREÁLU v Holicích					
D.2. ZPEVNĚNÉ PLOCHY		ZAKAZKA	19.07.20	Č. PARE	Č. V D.2.10
		DATUM	ČERVEN 2019		
		STUPEN PD	DPS		
		FORMAT	344		
		MĚRÍTKO	schéma		

